

Bauherr: Tennisclub Bürgenstock AG, 6363 Bürgenstock
 Objekt: Tennisclub Bürgenstock AG, 6363 Bürgenstock
 Auftraggeber: ARGE Diamant c/c Medava GmbH, 6370 Stans

Kontrollplan 1: Grundriss / Schnitt A-A / B-B

Massstab:	1:50
Datum:	29.12.15
Geschicht:	KK2
Kontroll:	sa
Plangröße:	1144 x 903 mm
Revidiert 1:	77.77.15. sa
Revidiert 2:	77.77.15. sa
Revidiert 3:	77.77.15. sa
Revidiert 4:	06-01-16 sa

neue Holzbaue AG
 6078 Lungern
 Tel. 041/679 70 80
 Fax 041/679 70 59

Holzleimbau
 Ingenieur-Holzbau
 GSA-Technologie
 CNC-Abundtechnik

Plan-Nr.: 36222 -KP-01

Legende Farbkennung Stäbe:

Farbe:	Material	Lieferung	Abbund	Behandlung
Grün:	BSH Industrie	n'H	n'H	ohne
Braun:	BSH Normal	n'H	n'H	Lasur weiss (Muster 18.08.15)
Schwarz:	Fichte C 24	n'H	n'H	ohne
Dunkelgrün:	Härtholz Esche	n'H	n'H	Lasur weiss (Muster 18.08.15)
Dunkelrot:	3-S-P Fichte B/C	n'H	n'H	Lasur weiss (Muster 18.08.15)
Violett:	Duo-SI	n'H	n'H	Lasur weiss (Muster 18.08.15)
Orange:	Massivholz-SI	n'H	n'H	Lasur weiss (Muster 18.08.15)
Blau:	Stahlteile	n'H	n'H	Feuerverzinkt (t. weiss behandelt)




Legende Code Nummer Verbindungsmittel:
 - Sämtliche Verbindungsmittel mit einer Nummer werden von n'H geliefert.

Nr. 1:620	Nr. 1:620	Nr. 1:620
1 Bauschraube	0 ø 10 mm	10 L=100mm
2 Stabdübel (PB)	1 ø 6 mm	12 L=120mm
3 Stabdübel (PBS)	2 ø 12 mm	14 L=140mm
4 Betonanker	3 ø 77 mm	16 L=160mm
5 Stahlbauschraube	4 ø 24 mm	18 L=180mm
6 Holzschrauben	5 ø 25 mm	20 L=200mm
7 Halbbulldog	6 ø 16 mm	22 L=220mm
8 Schlüsselchra.	7 ø 77 mm	usw.
9 Sonstiges	8 ø 8 mm	
	9 ø 20mm	

Beispiel: Nummer 1620 = Bauschraube M16 x 200mm

Kontrolliert und Freigabe zur Produktion:
 Datum:.....
 Unterschrift:.....

Schnitt A-A (Montagezustand) Mst 1:50

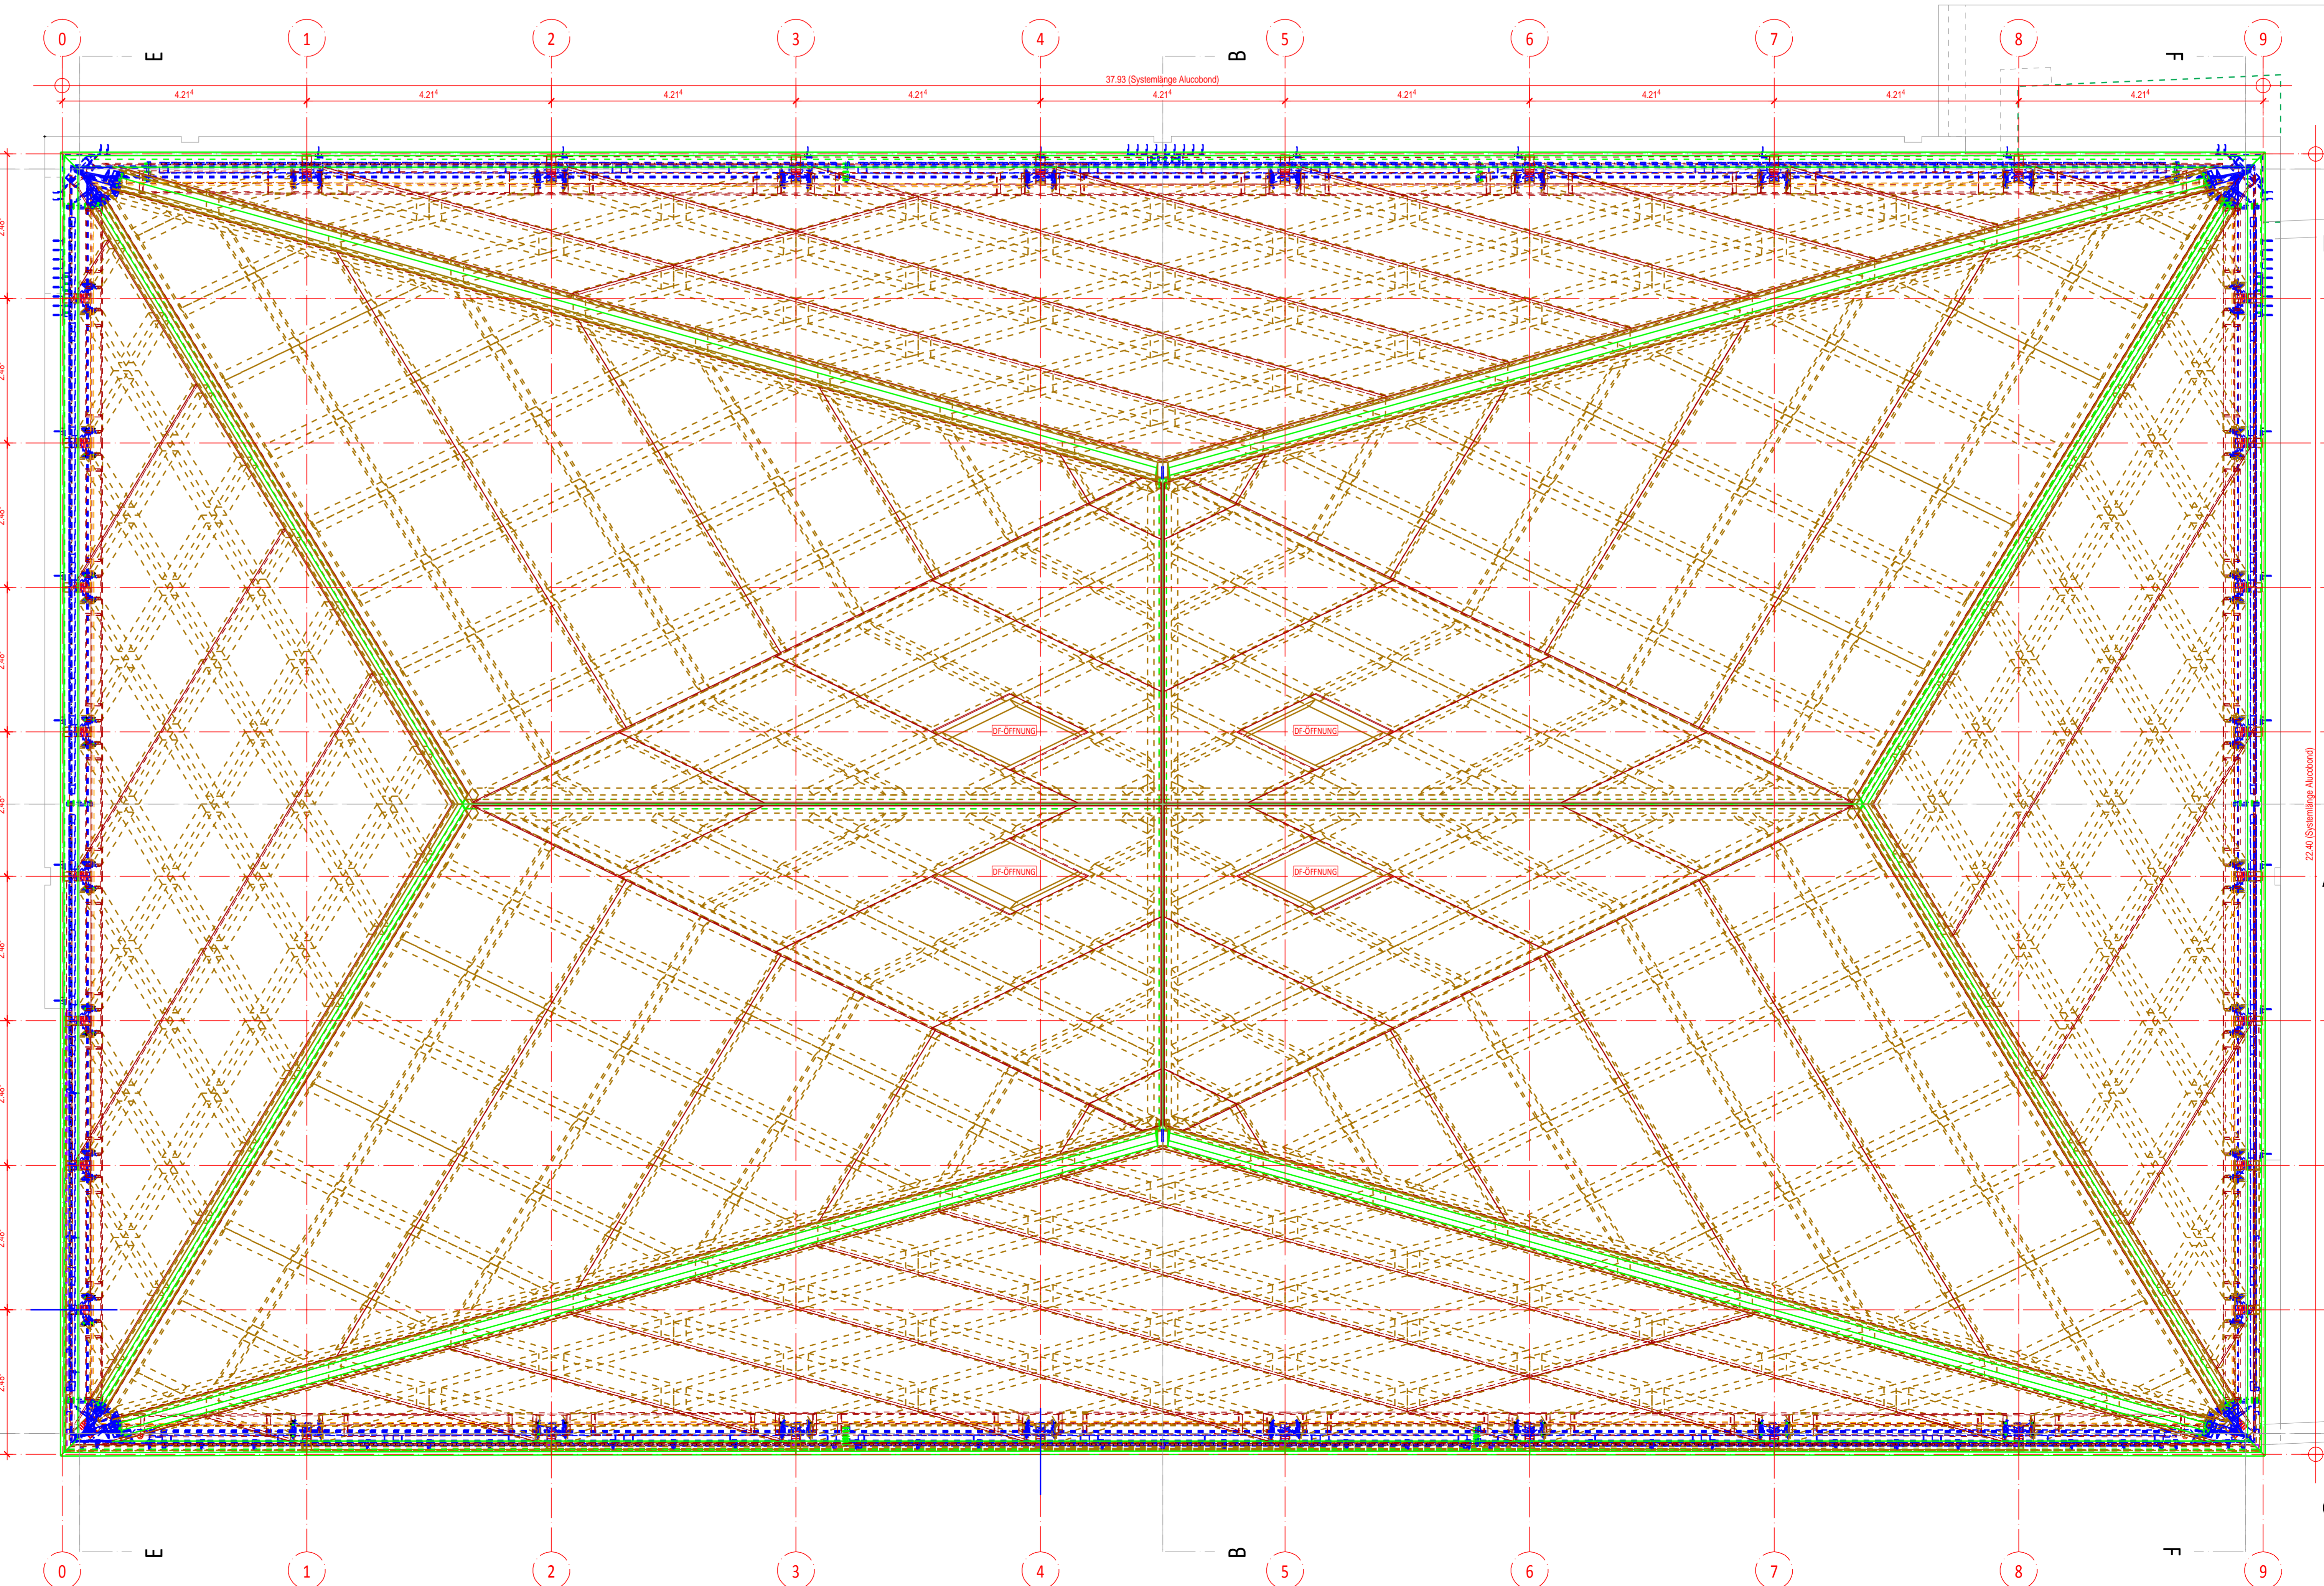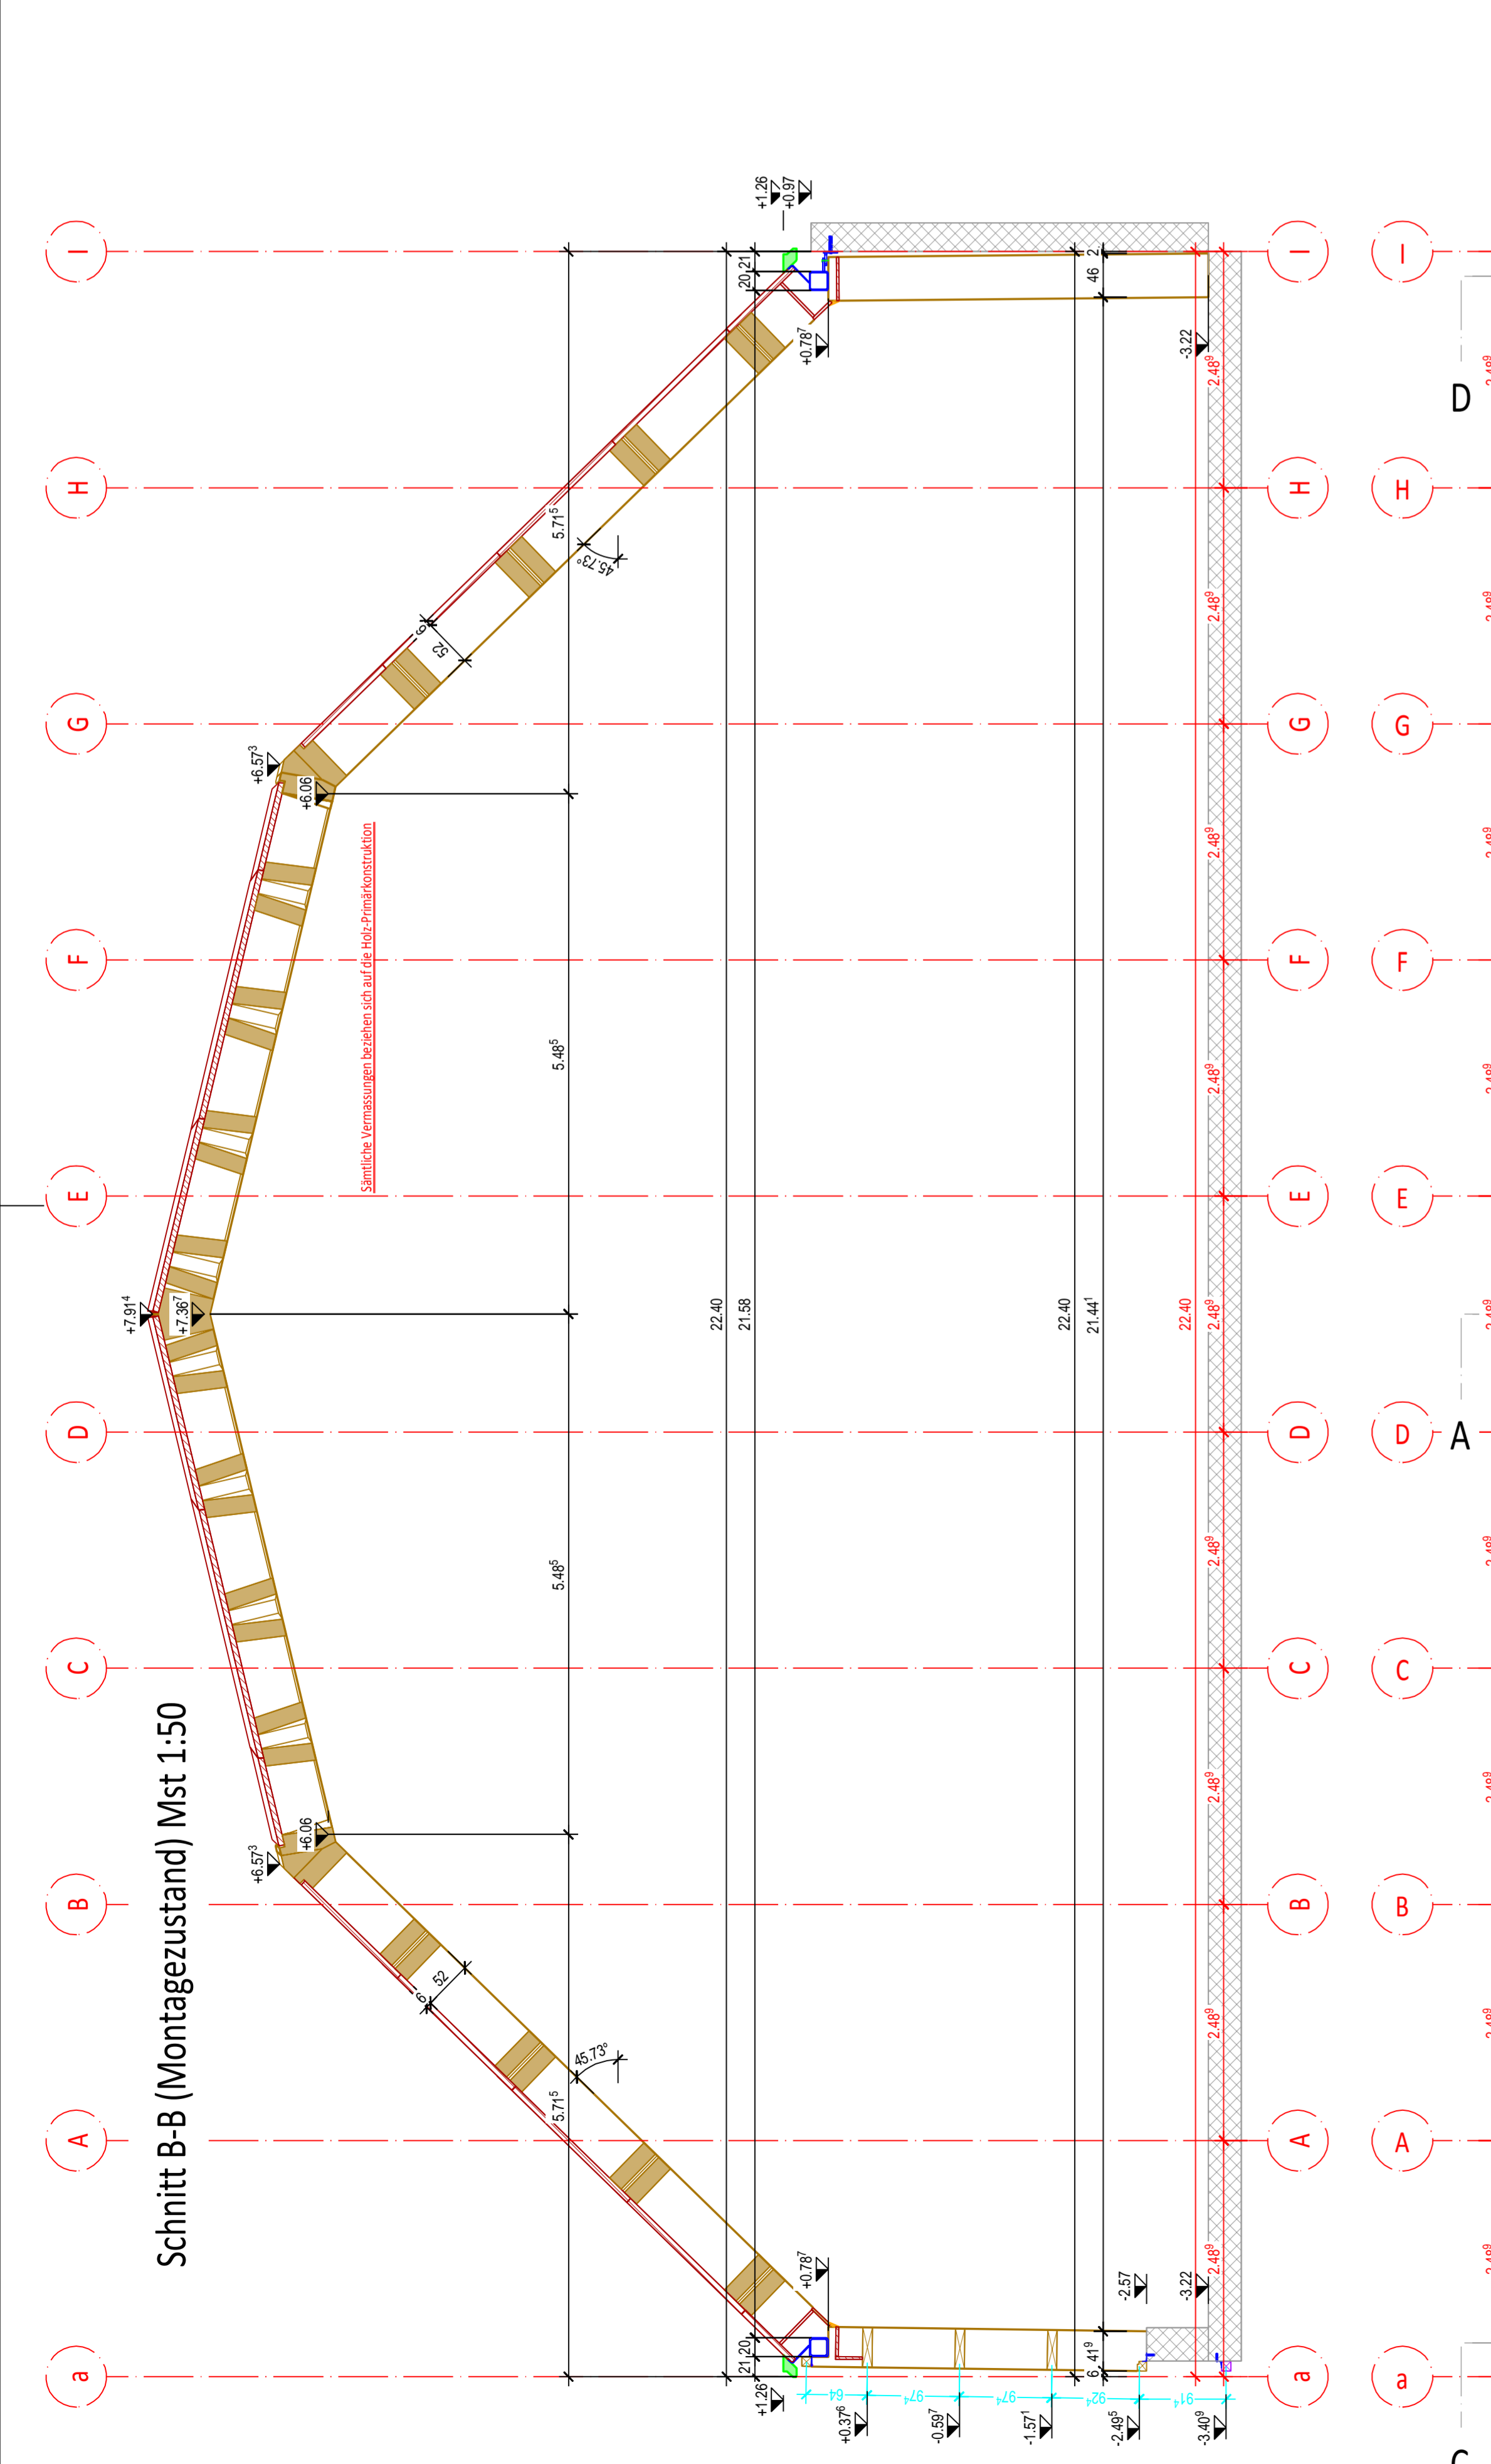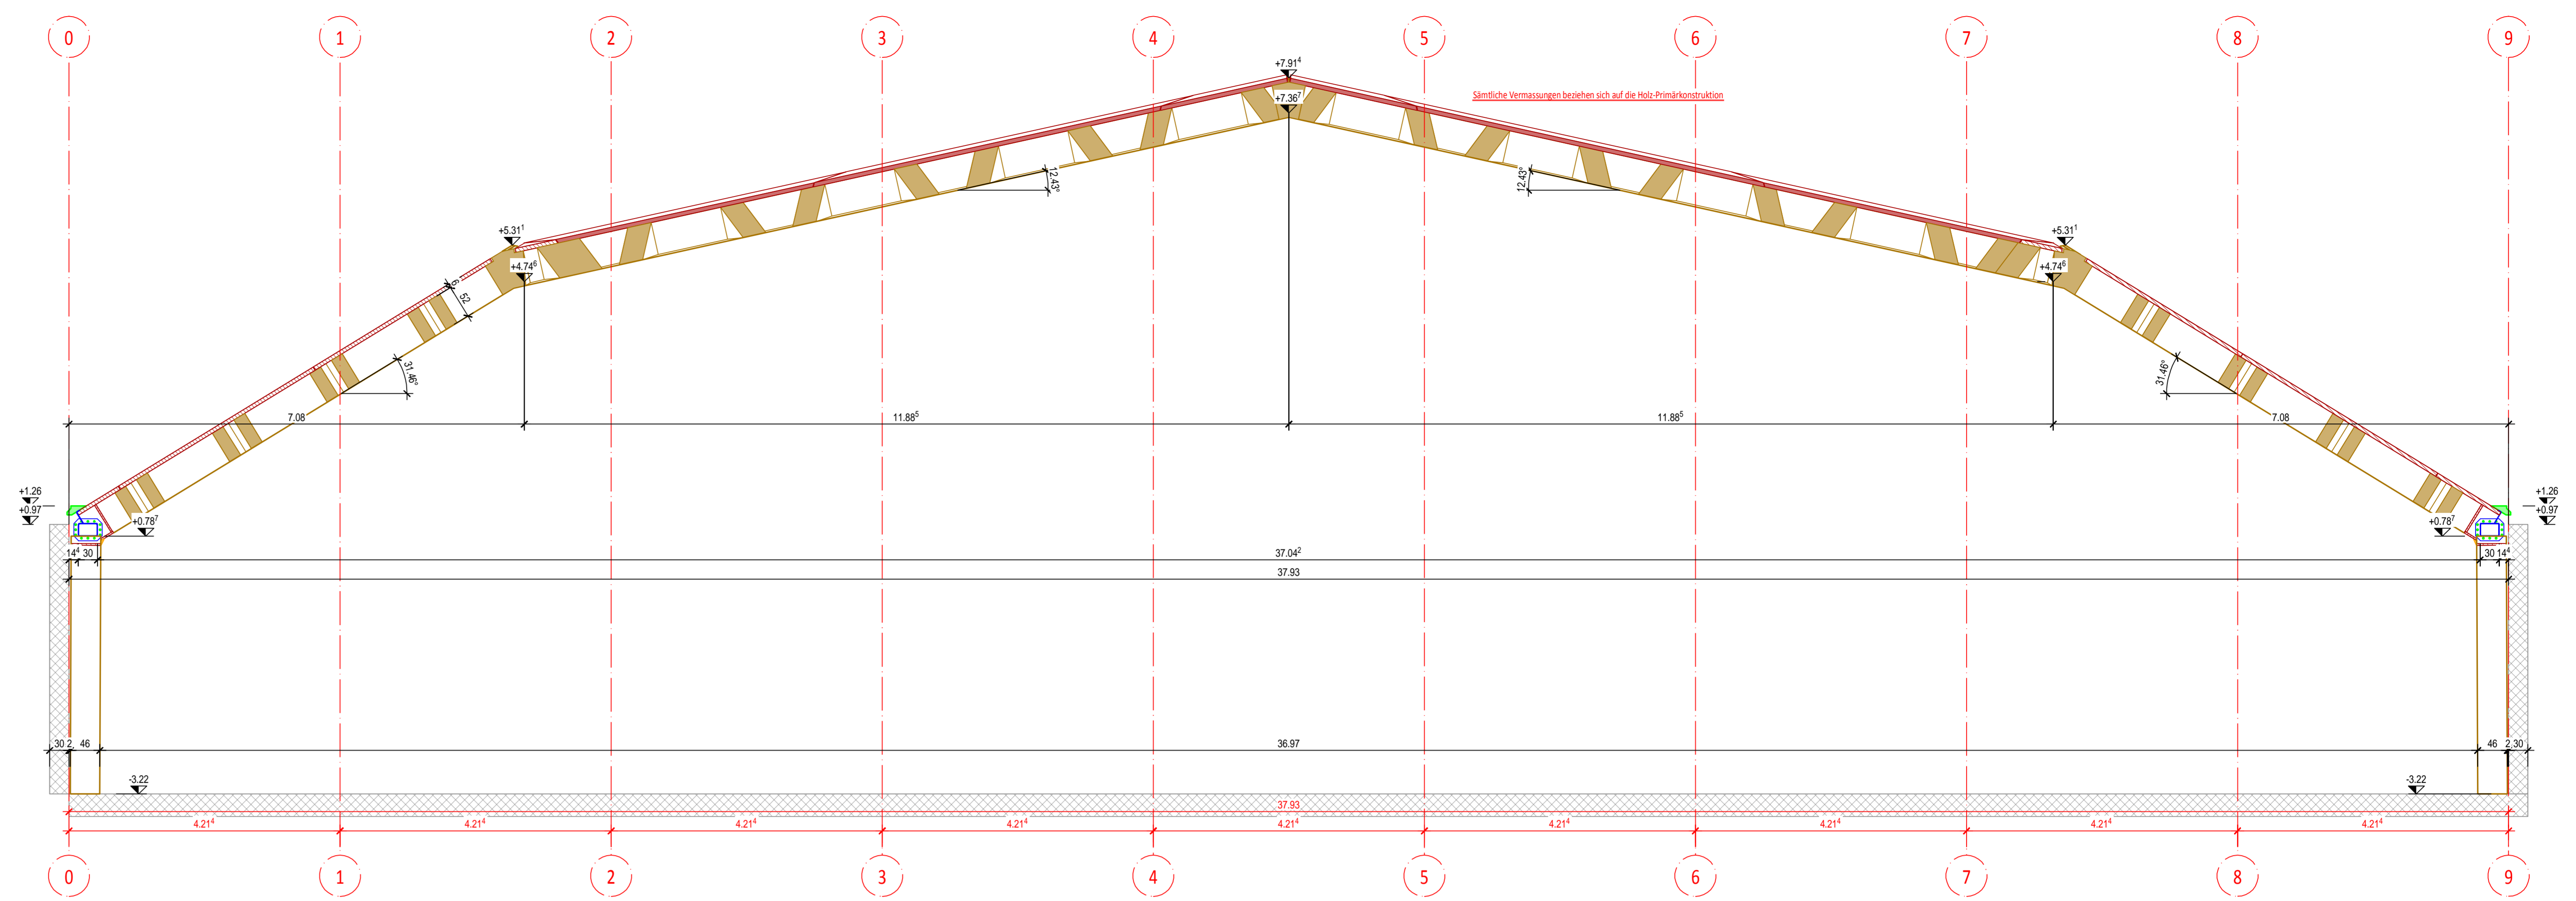

Bauherr	Tennisclub Bürgenstock AG, 6363 Bürgenstock	
Objekt	Tennisclub Bürgenstock AG, 6363 Bürgenstock	
Auftraggeber	ARGE Diamant c/c Medava GmbH, 6370 Stans	
Kontrollplan 2: Visualisierungen / Schnitt C/D/E/F/Detailschnitt	Massstab: 1:50 / 10	
	Datum: 29.12.15	
	Geschnitten: KKG	
	Kontrolliert: KKG	
	Plangröße: 1144 x 903 mm	
Revidiert 1: 77.77.15. sa	Revidiert 2: 77.77.15. sa	Revidiert 3: 77.77.15. sa
Plan-Nr. 36222	-KP-02	





neue Holzbaubau AG 6078 Lungern Tel. 041 679 70 80 Fax 041 679 70 59		Holzleimbau Ingenieur-Holzbau GSA-Technologie CNC-Abundtechnik	
Farbe:	Material	Lieferung	Abbund
Grün:	BSH Industrie	n'H	ohne
Braun:	BSH Normal	n'H	Lasur weiss (Muster 18.08.15)
Schwarz:	Fichte C24	n'H	ohne
Dunkelgrün:	Härtholz Esche	n'H	Lasur weiss (Muster 18.08.15)
Dunkelrot:	3-P Fichte B/C	n'H	Lasur weiss (Muster 18.08.15)
Violett:	Duo-SI	n'H	Lasur weiss (Muster 18.08.15)
Orange:	Massivholz SI	n'H	Lasur weiss (Muster 18.08.15)
Blau:	Stahlteile	n'H	Feuerverzinkt (t. weiss behandelt)

Legende Code Nummer Verbindungsmittel:
- Sämtliche Verbindungsmittel mit einer Nummer werden von n'H geliefert.


Nr. 1620	Nr. 1620	Nr. 1620
1 Bauschraube	0 ø 10 mm	10 L=100mm
2 Stabdübel (PB)	1 ø 6 mm	12 L=120mm
3 Stabdübel (PB)	2 ø 12 mm	14 L=140mm
4 Betonsanker	3 ø 77 mm	16 L=160mm
5 Stahlbauschraube	4 ø 24 mm	18 L=180mm
6 Holzschrauben	5 ø 25 mm	20 L=200mm
7 Halbbulldog	6 ø 16 mm	22 L=220mm
8 Schlüsselchr.	7 ø 77 mm	usw.
9 Sonstiges	8 ø 8 mm	
	9 ø 20 mm	

Beispiel: Nummer 1620 = Bauschraube M16 x 200mm


Kontrolliert und Freigabe zur Produktion:
Datum:.....
Unterschrift:.....

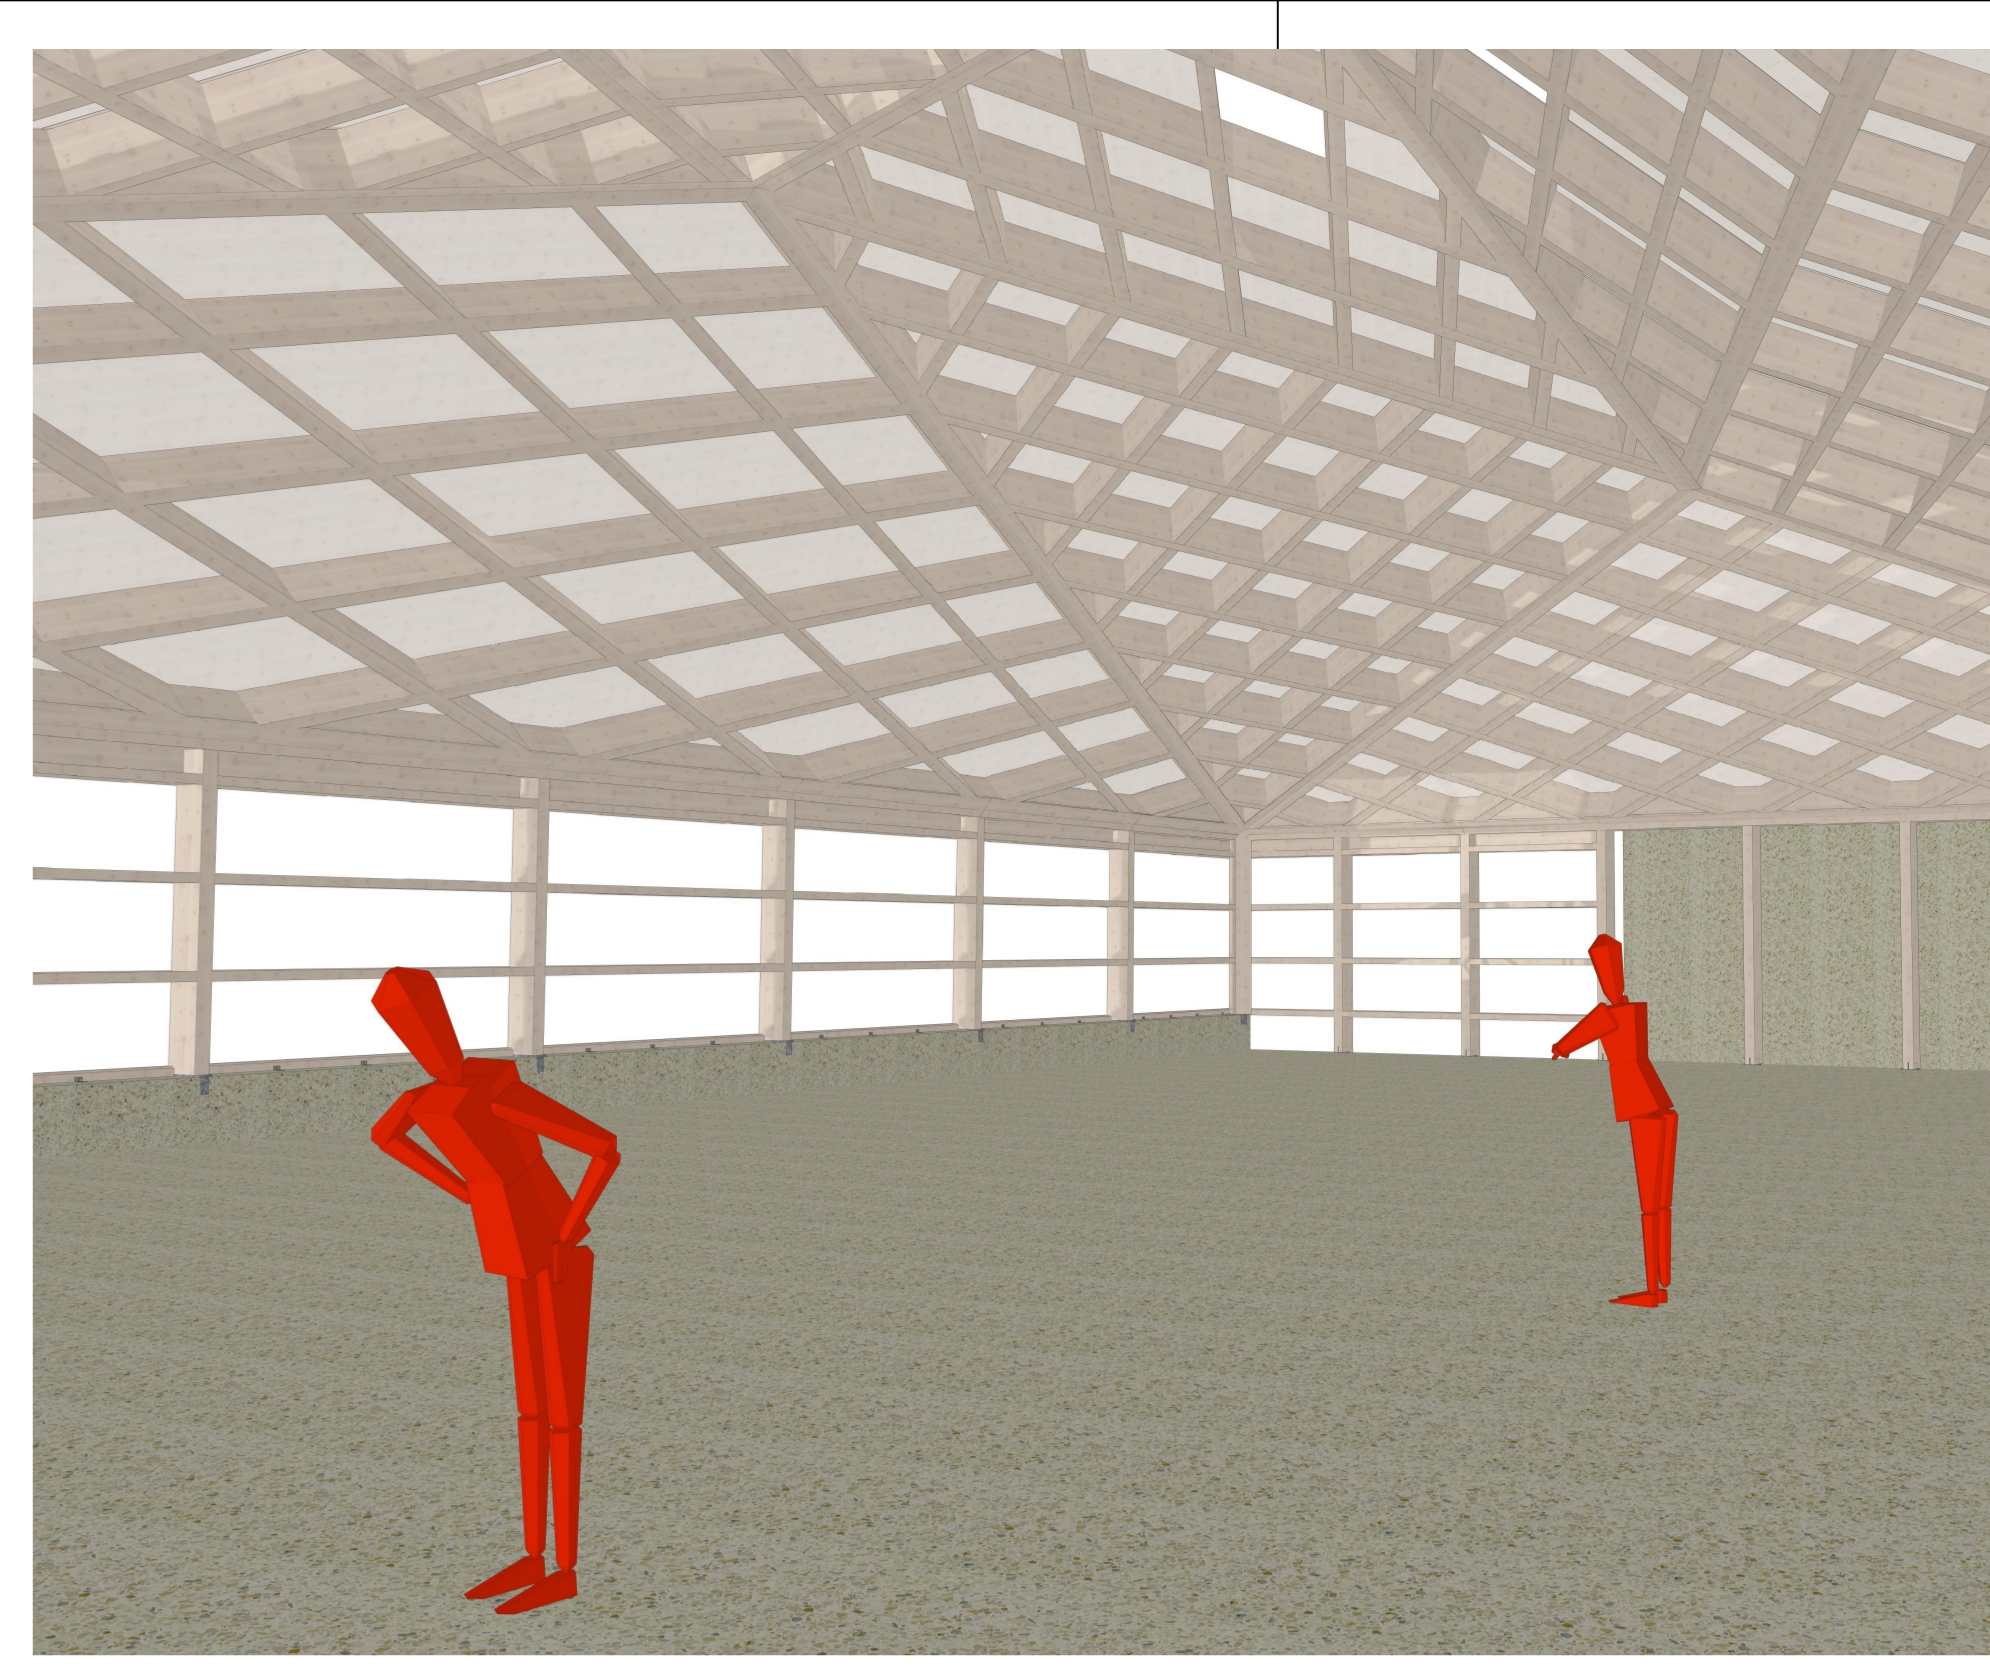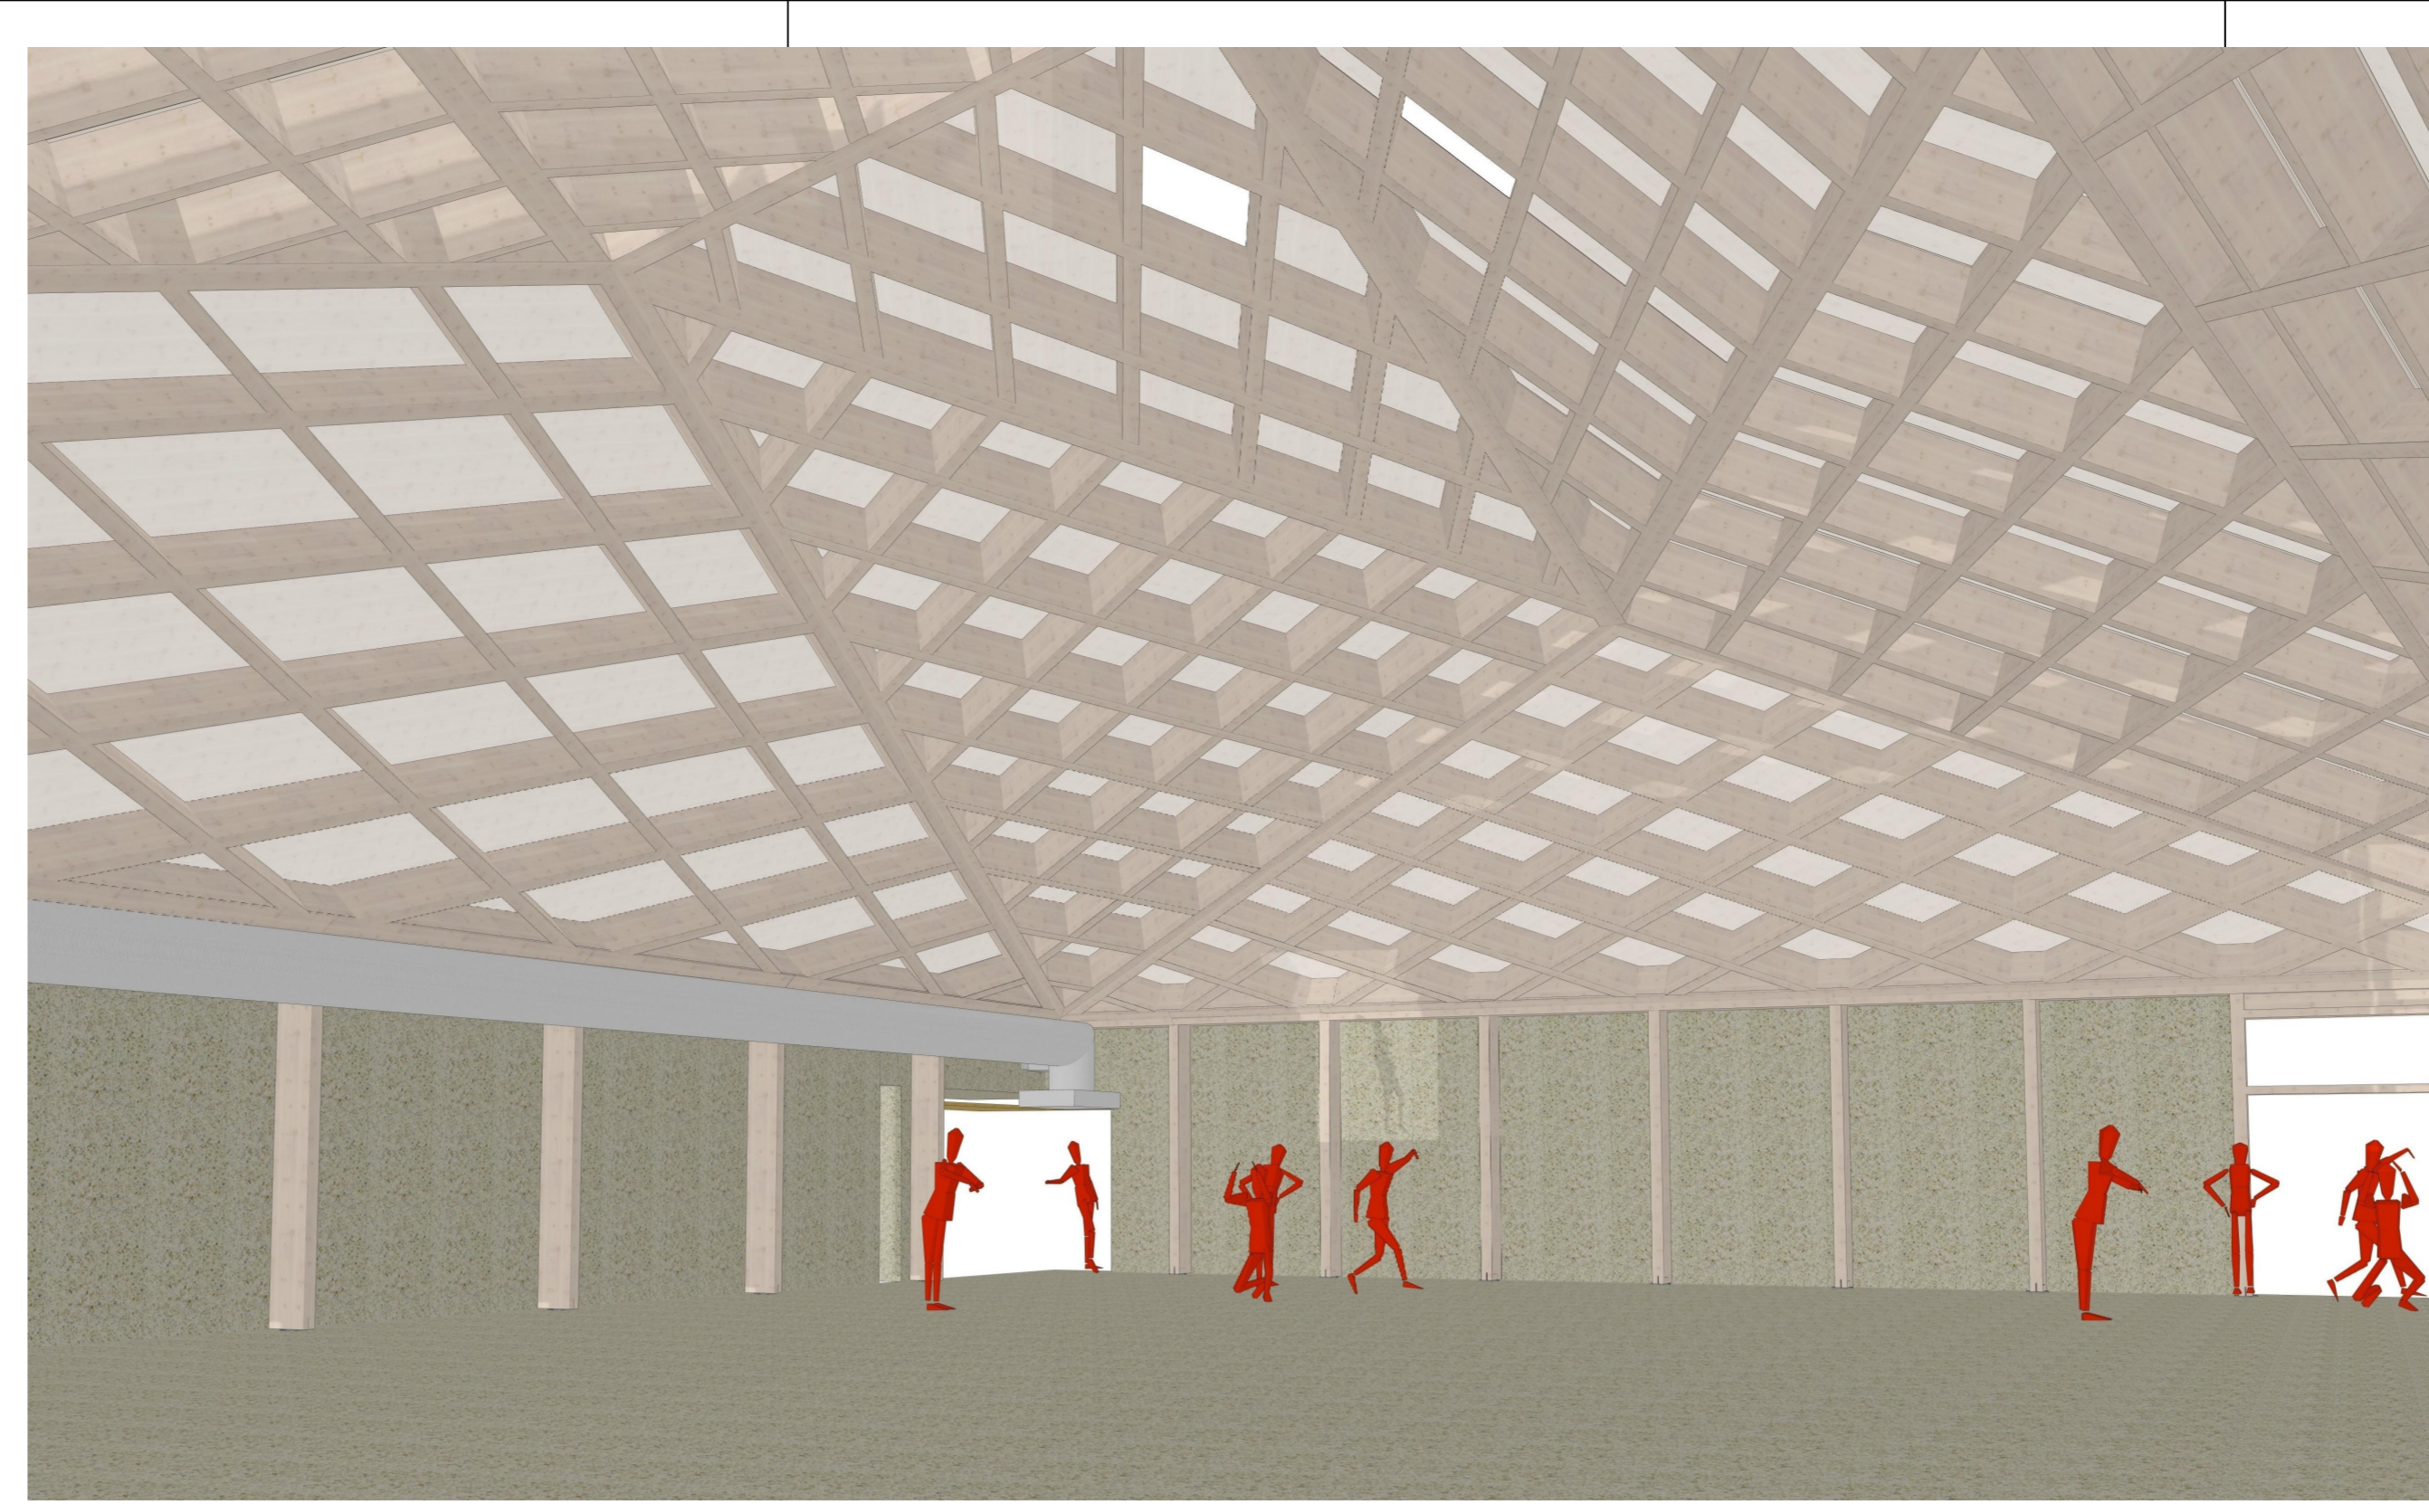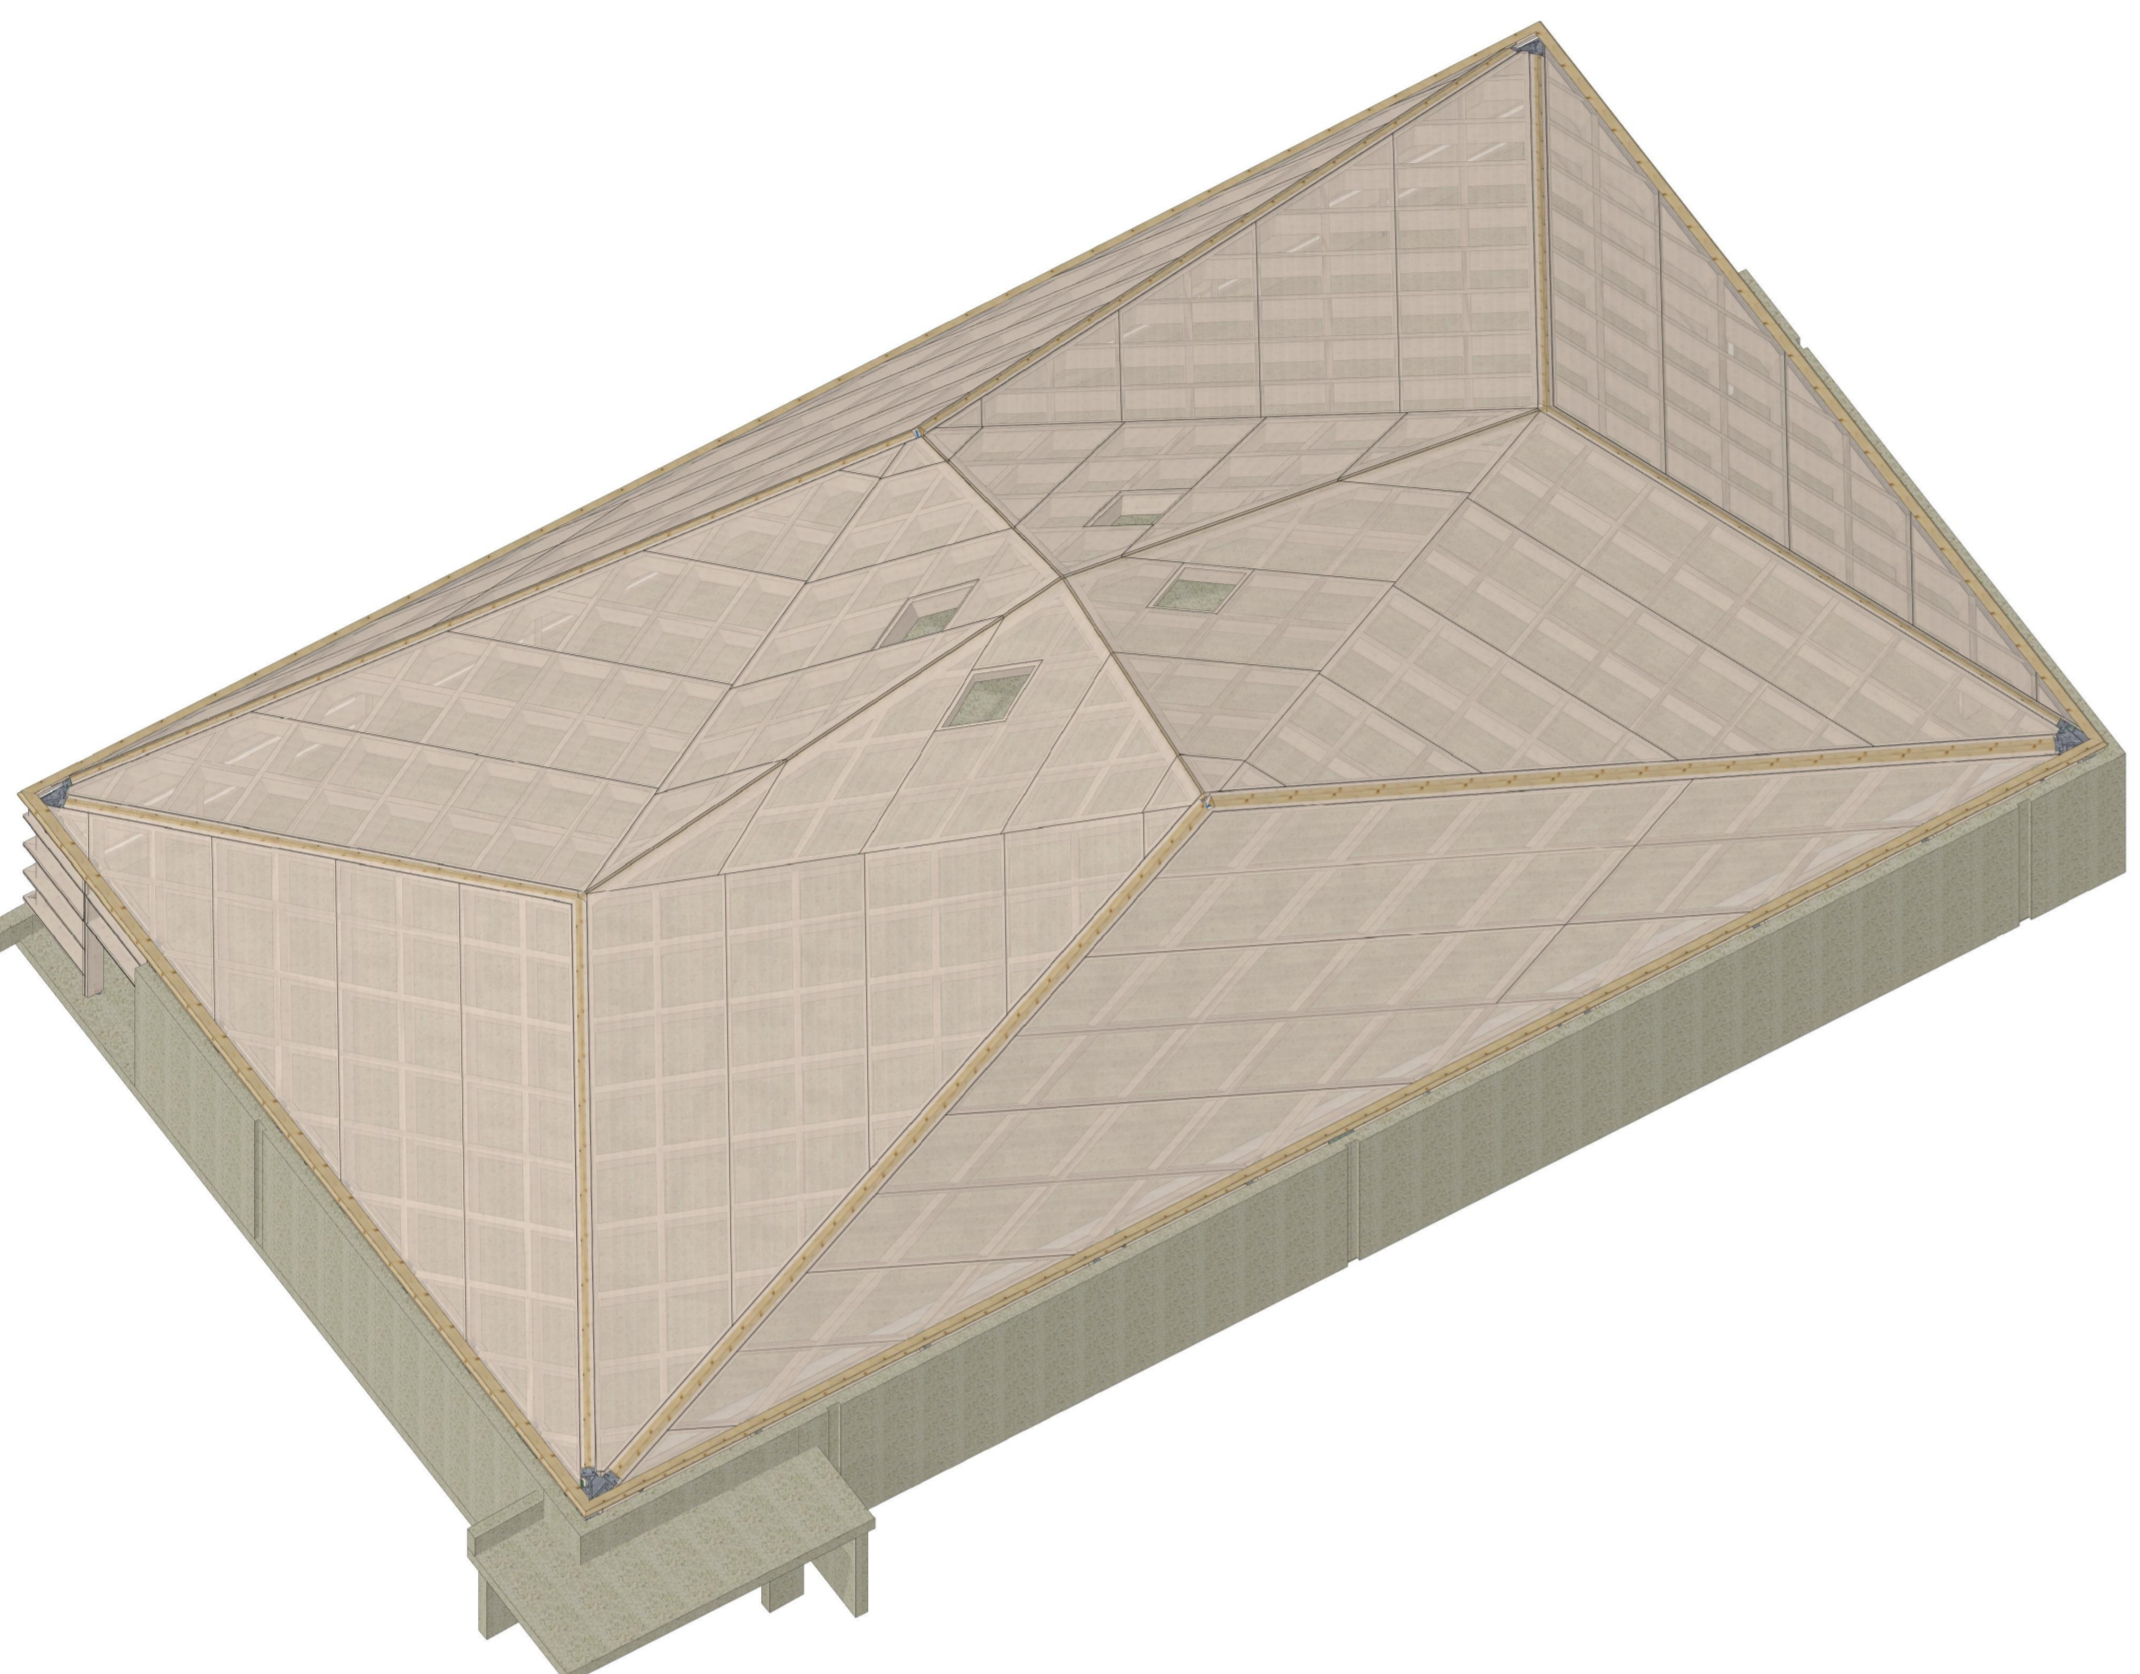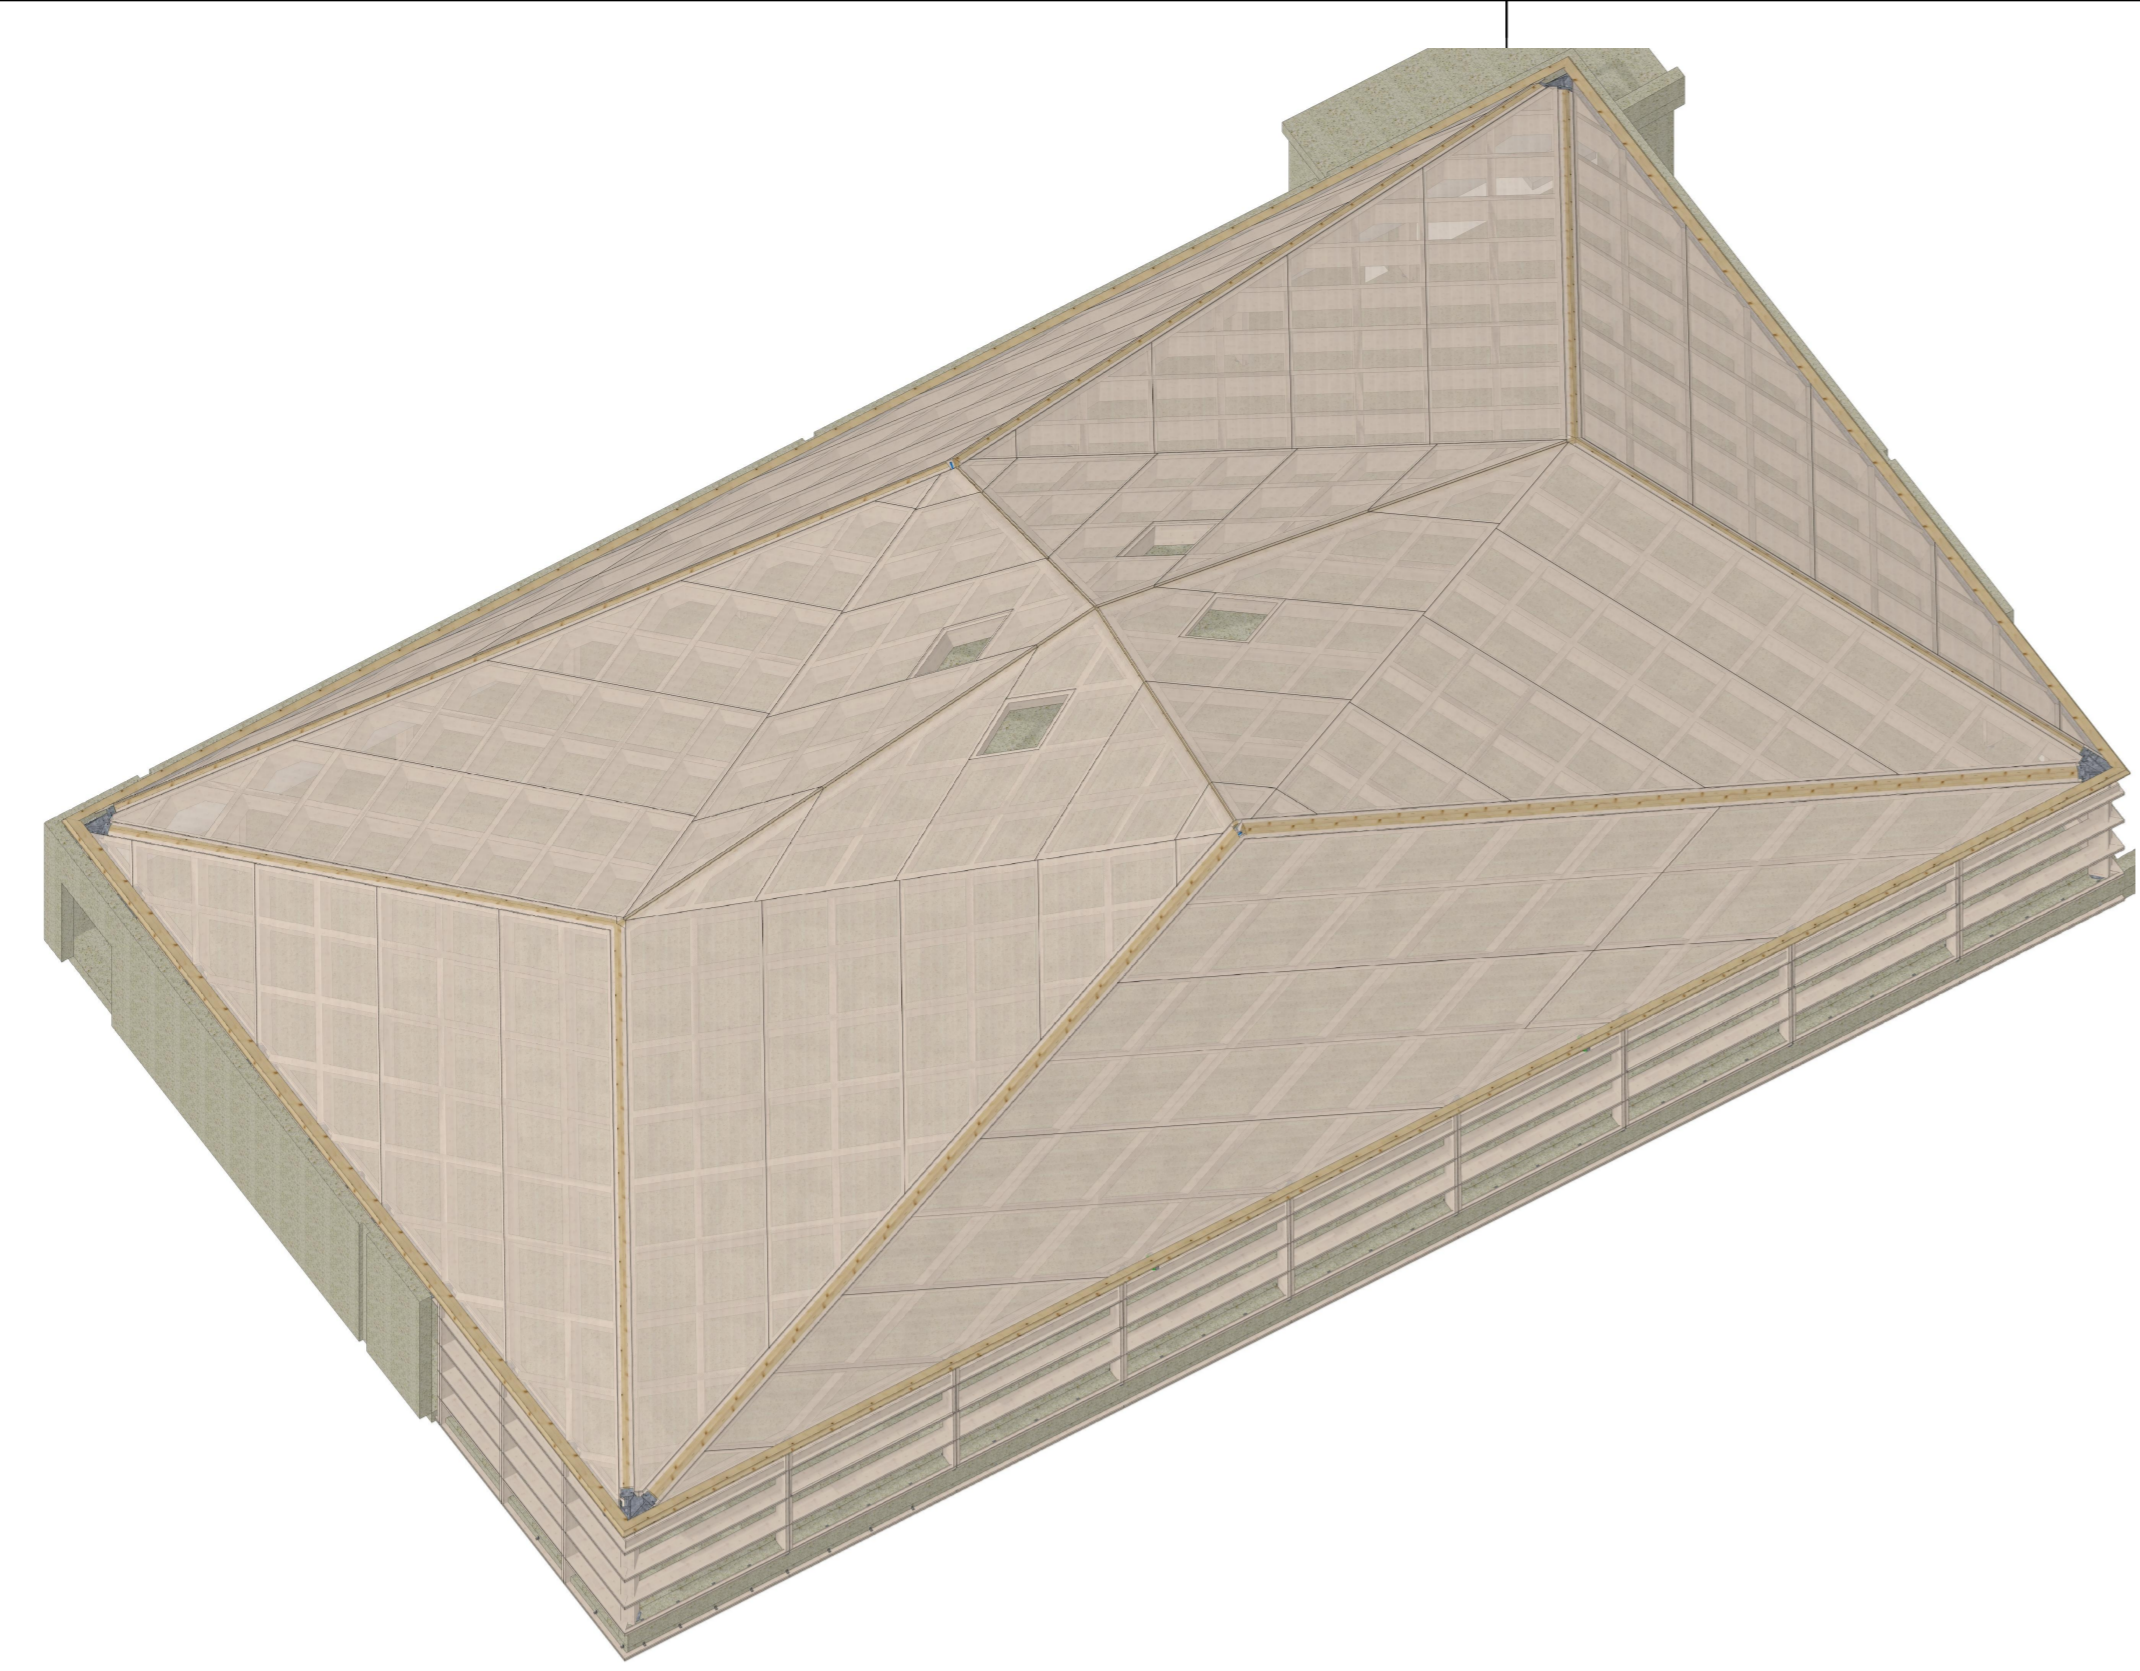


Schemaschnitt Fassadenriegel Mst 1:10

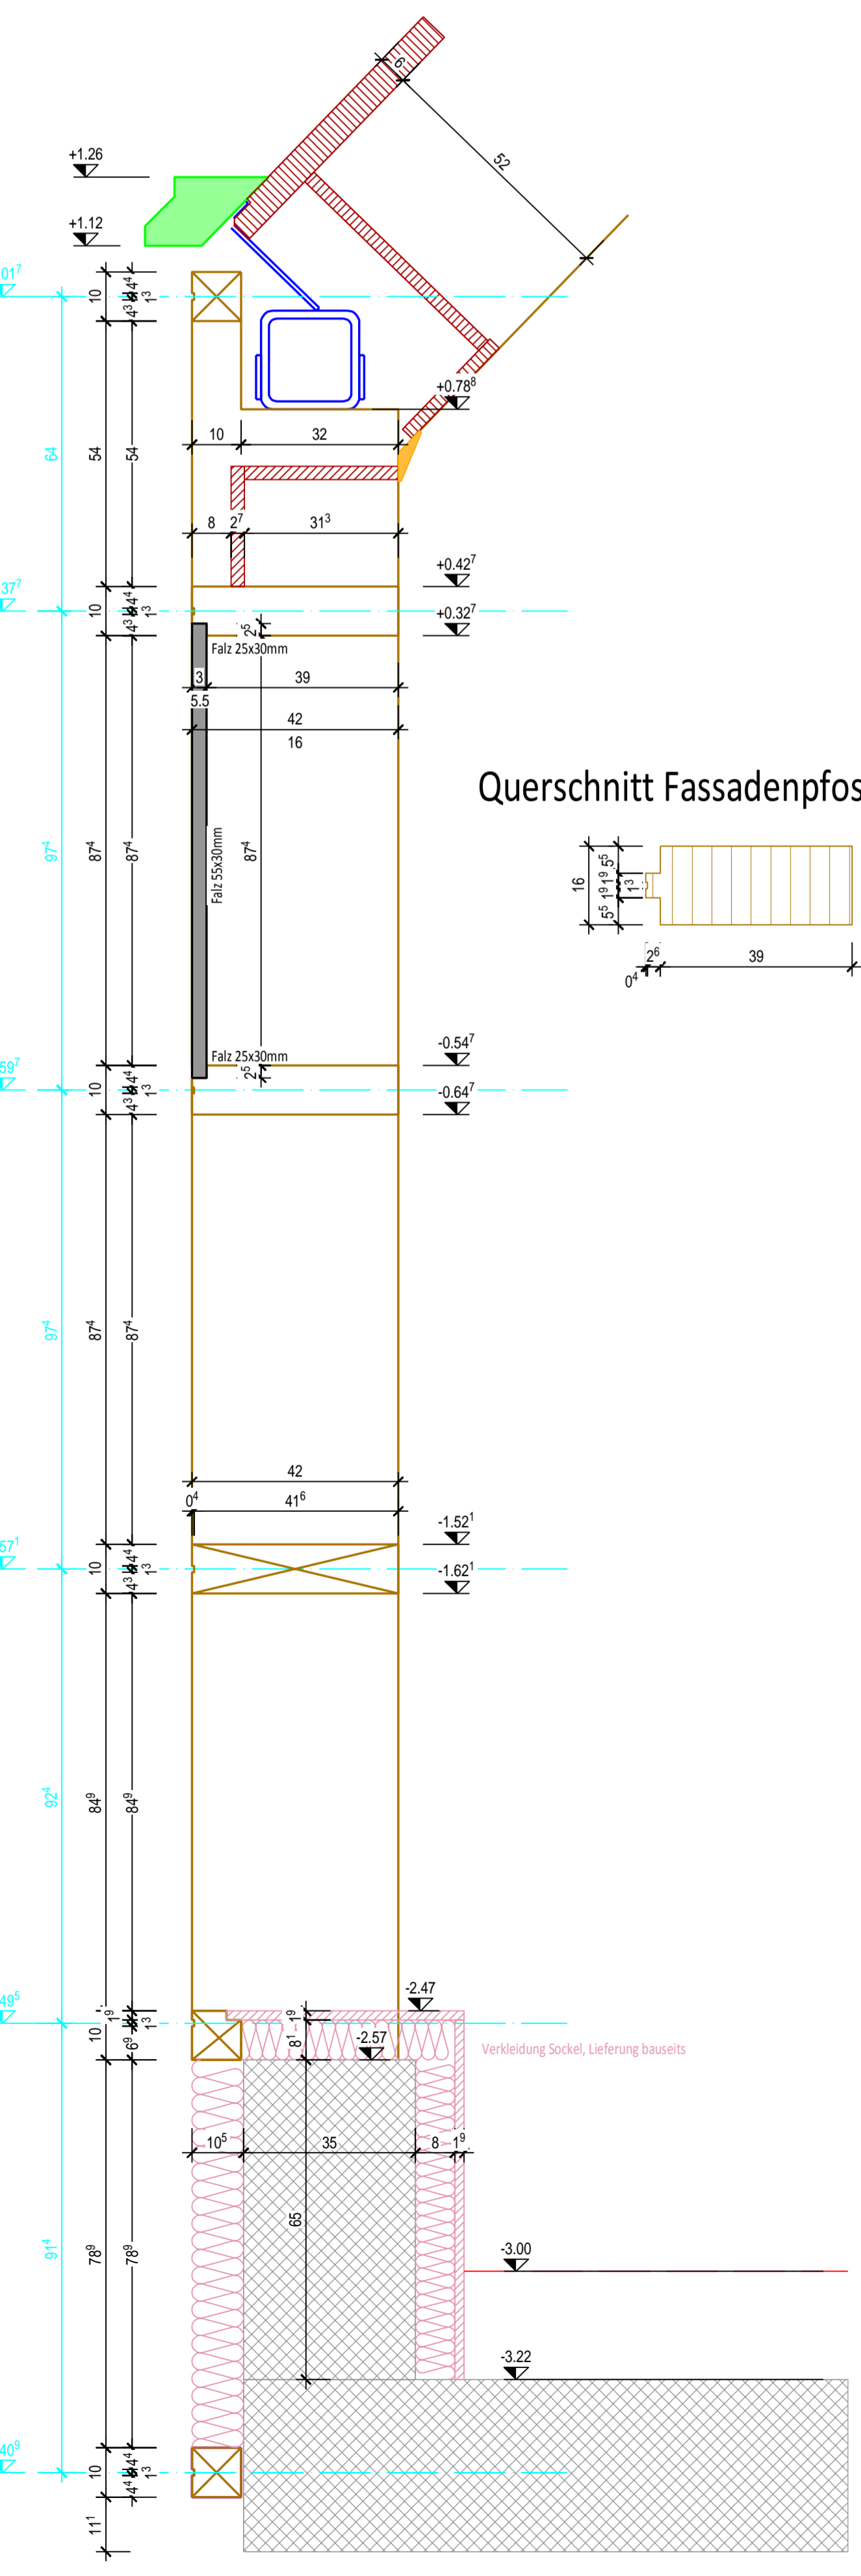


Querschnitt Fassadenpfosten Mst 1:10

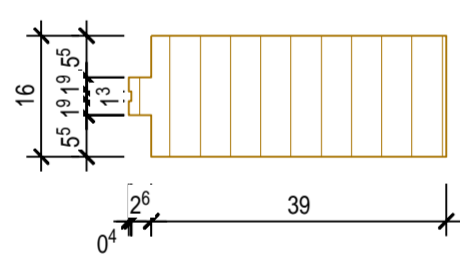


Grundrissdetail I Mst 1:10

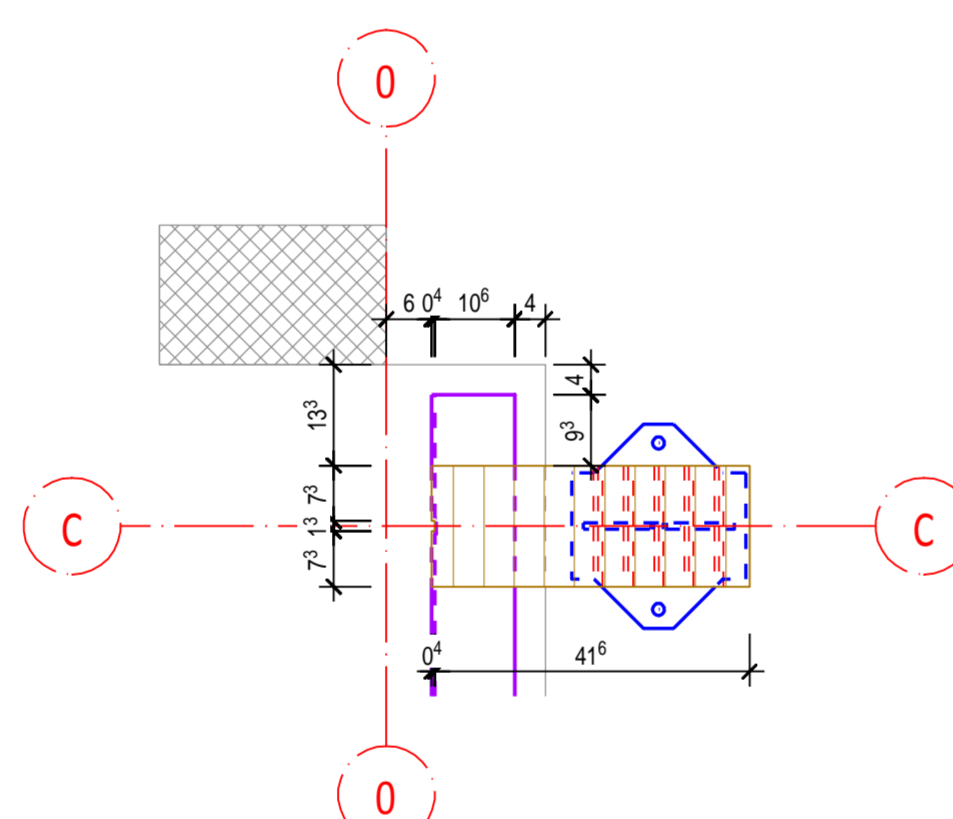


Grundrissdetail II Mst 1:10

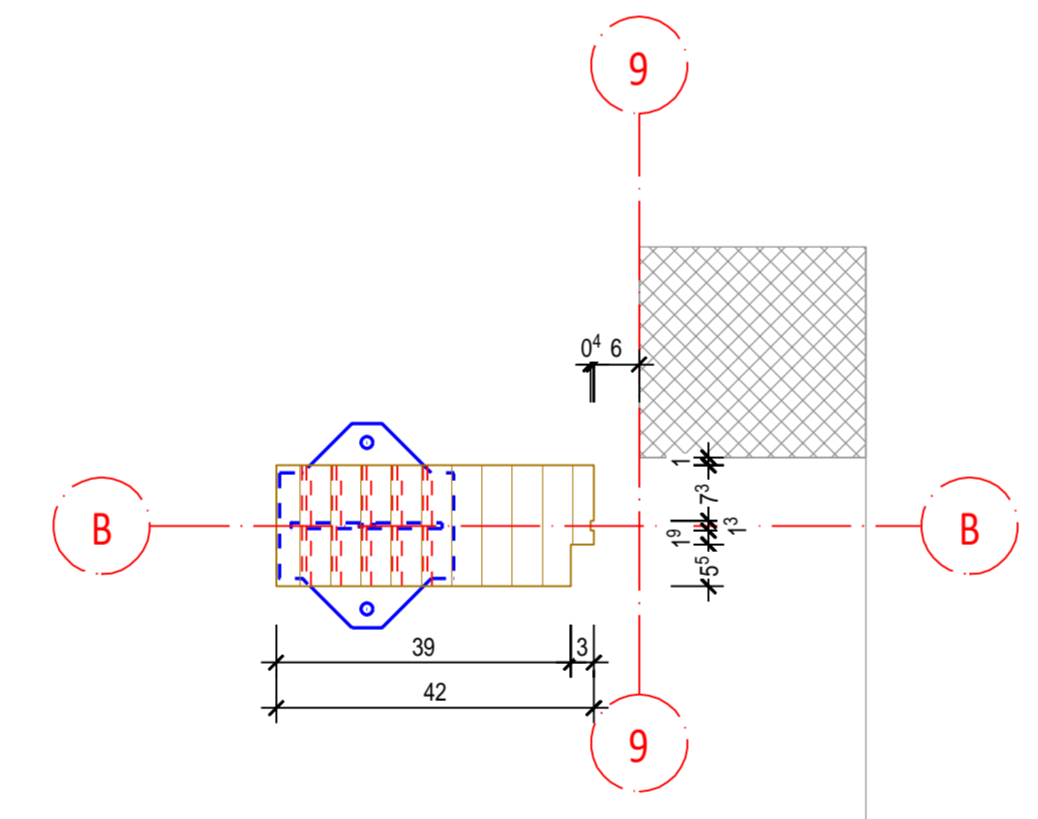


Schnitt E-E Mst 1:50

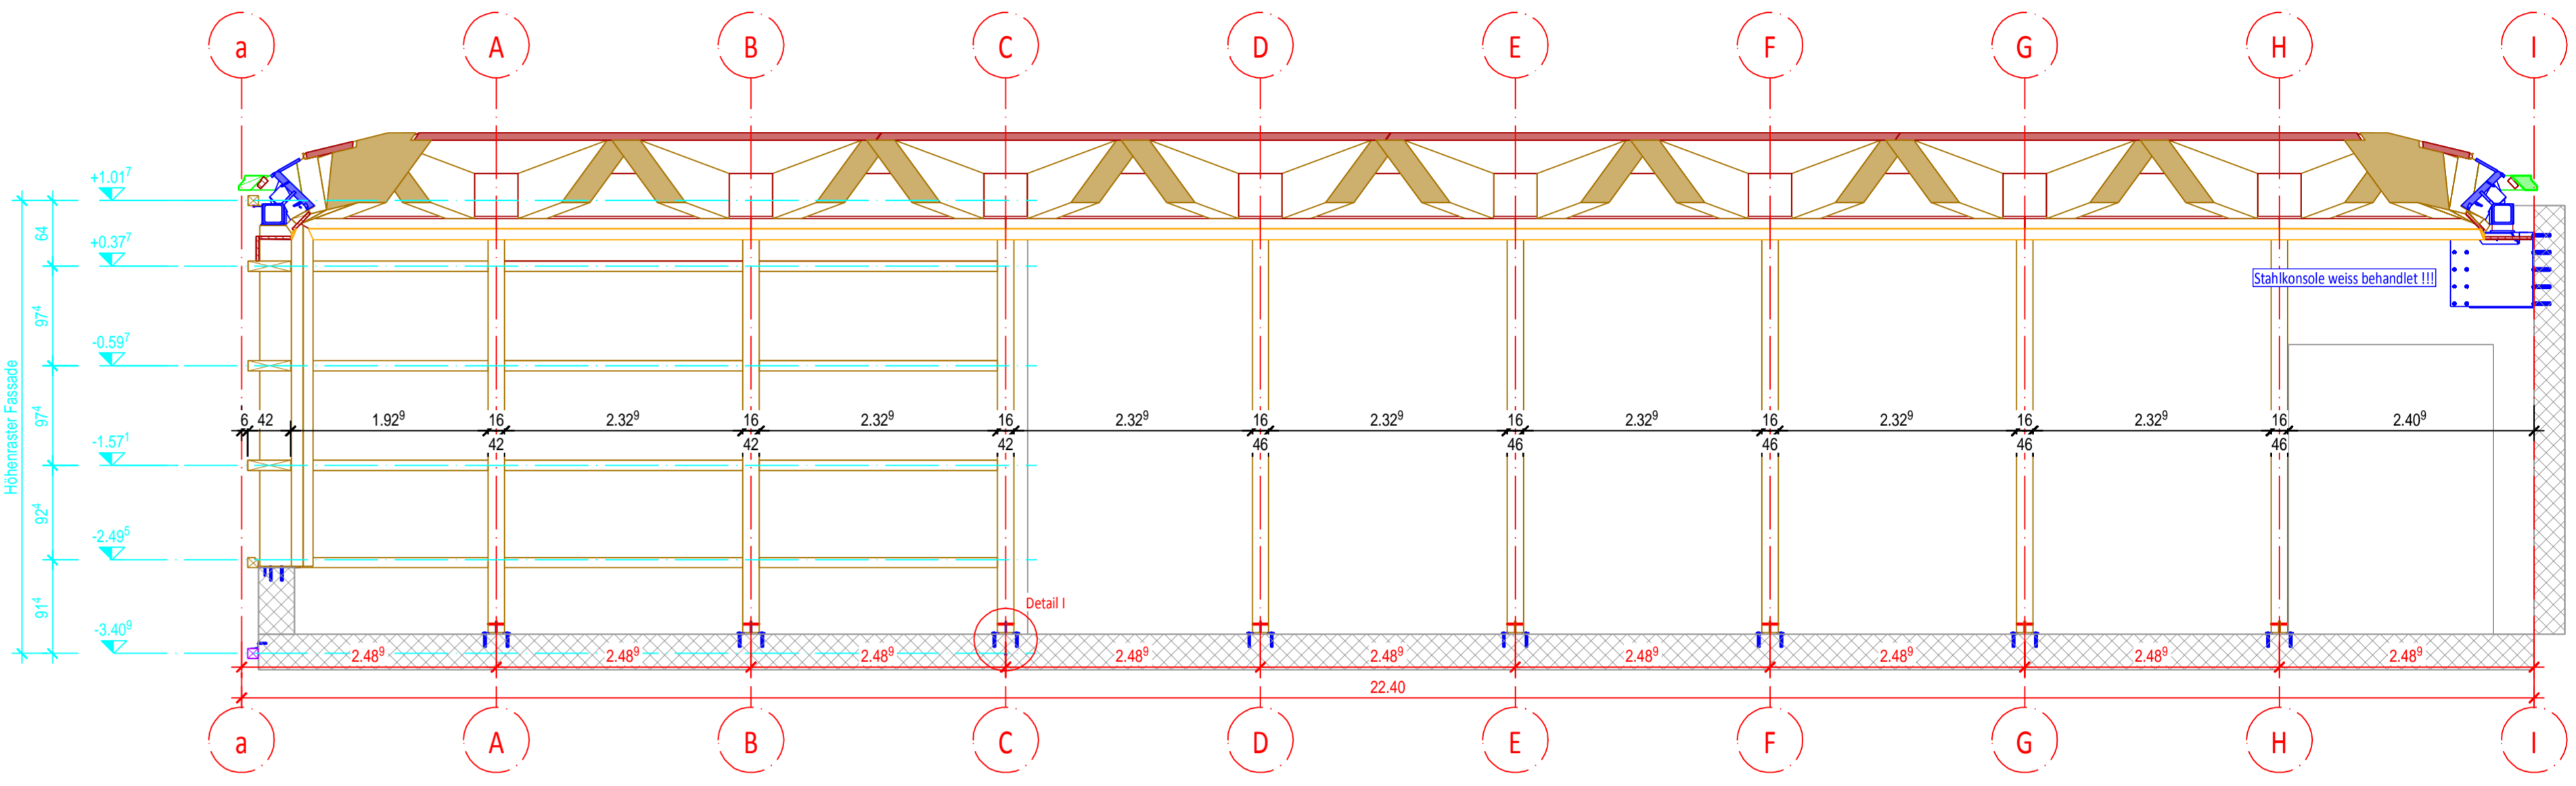

Schnitt F-F Mst 1:50

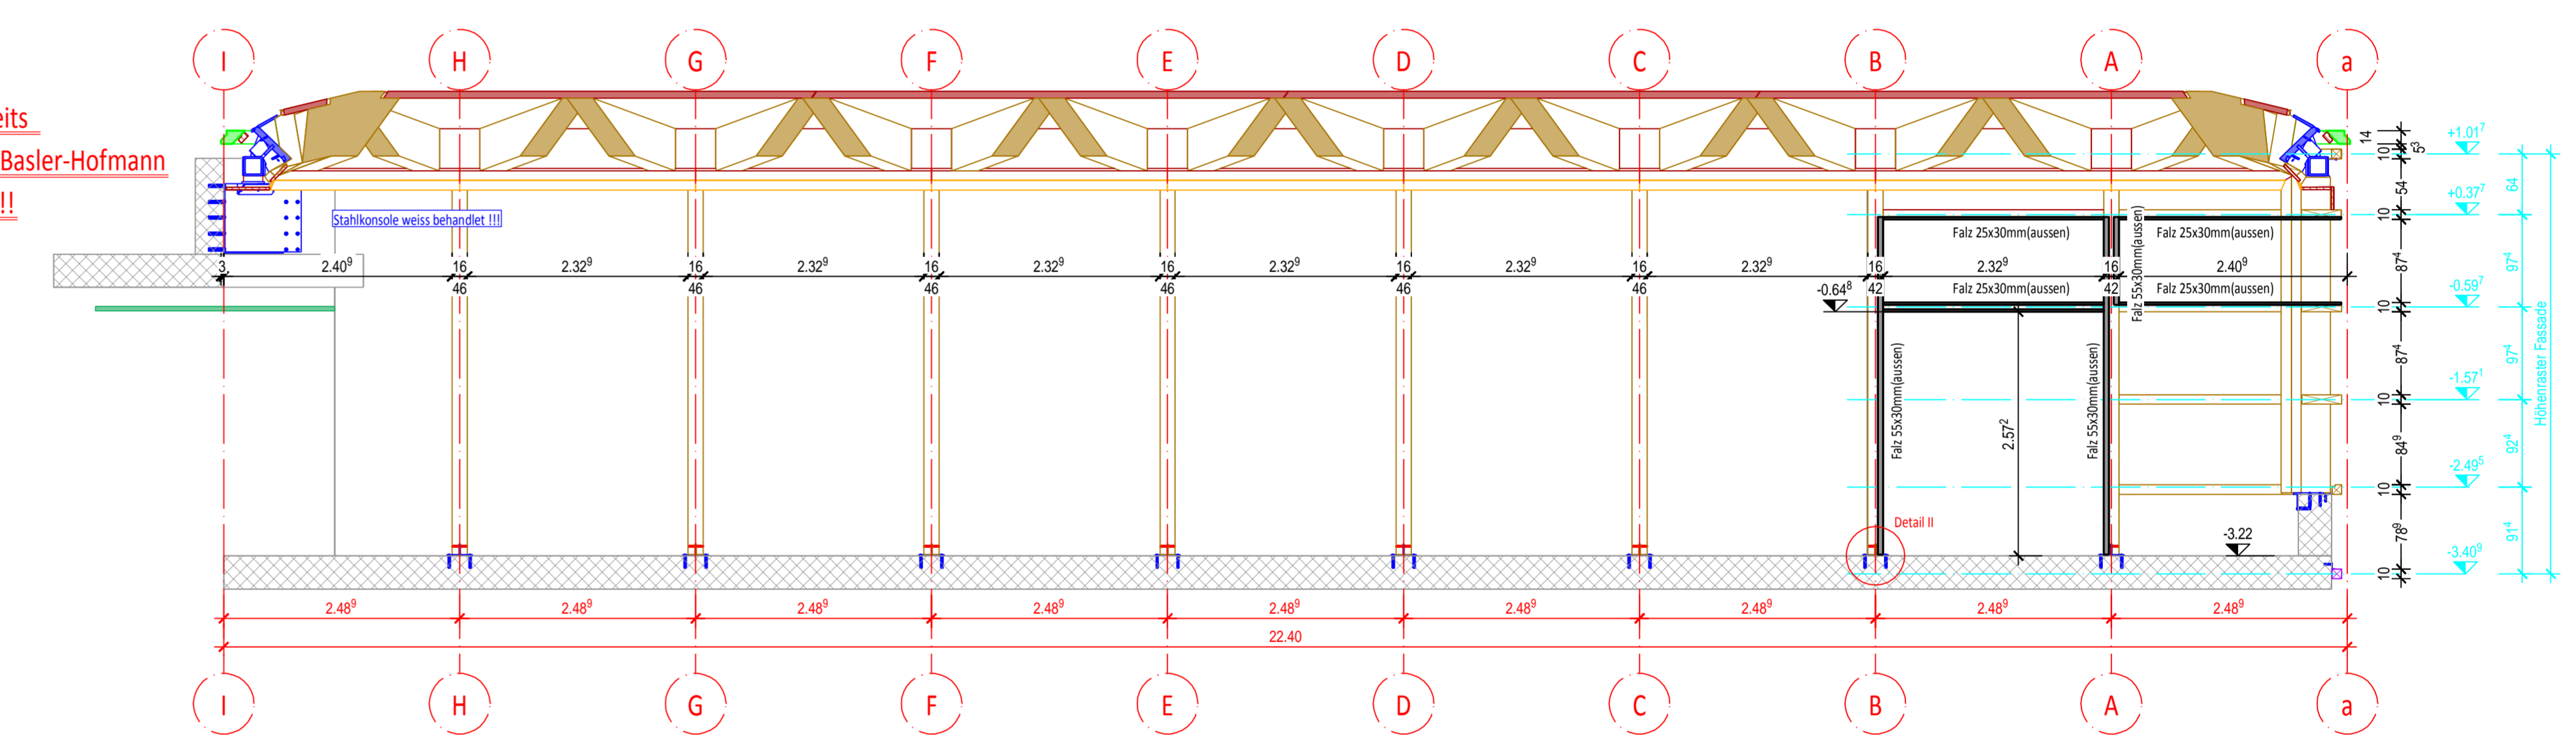

Schnitt C-C Mst 1:50

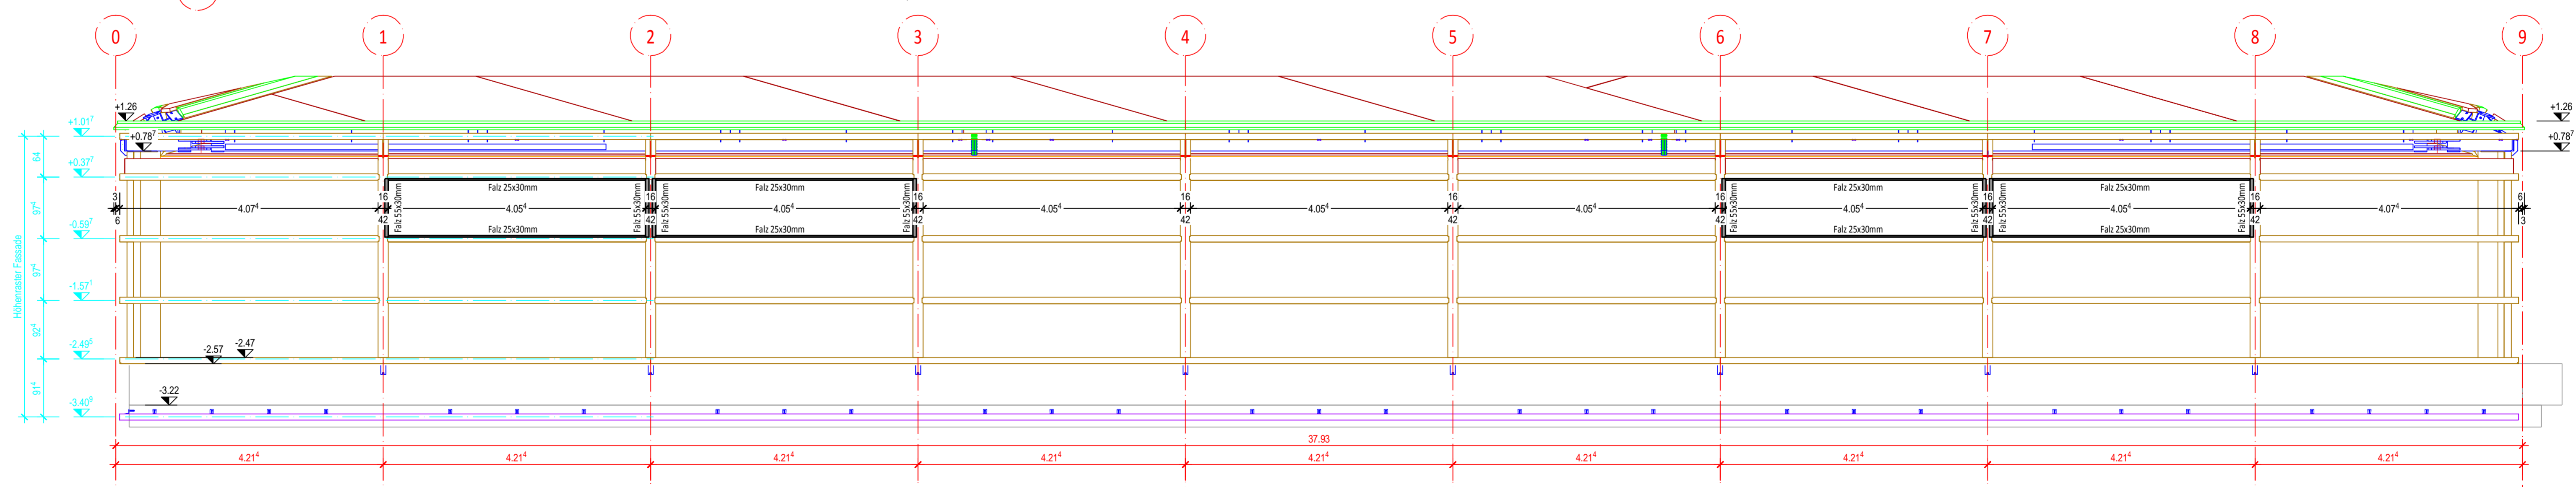

Schnitt D-D Mst 1:50

