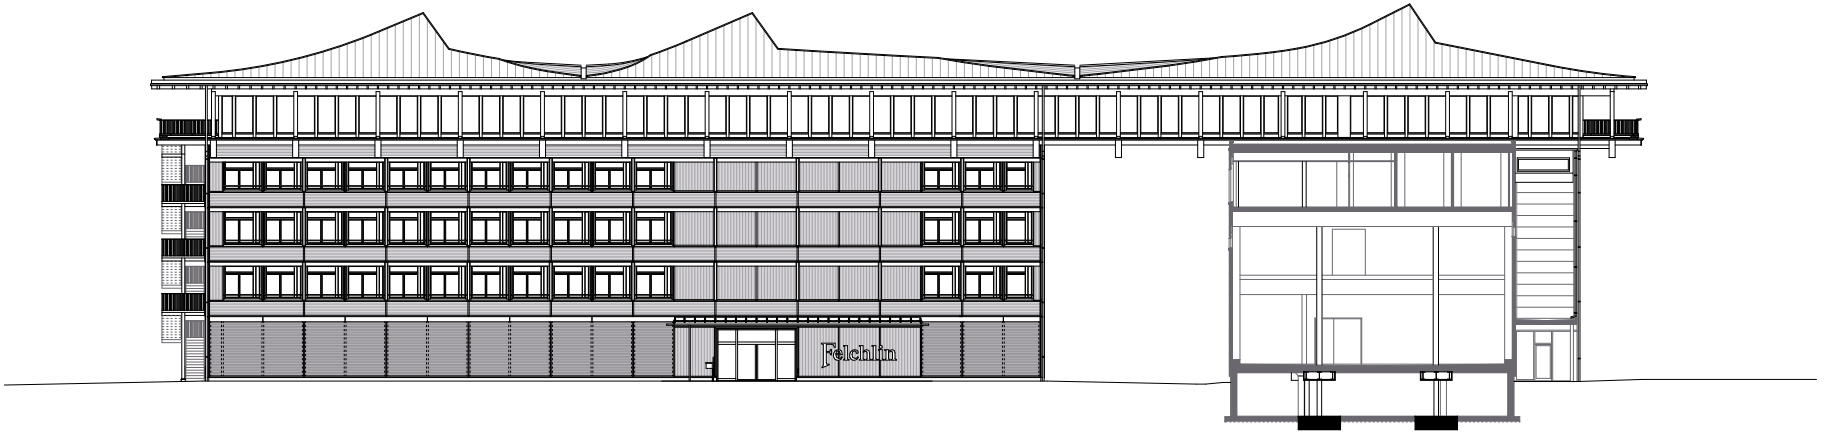

Fassade Süd Haupteingang | 1:500

0 2 5 10 20m