Längsschnitt A-A Südhaus

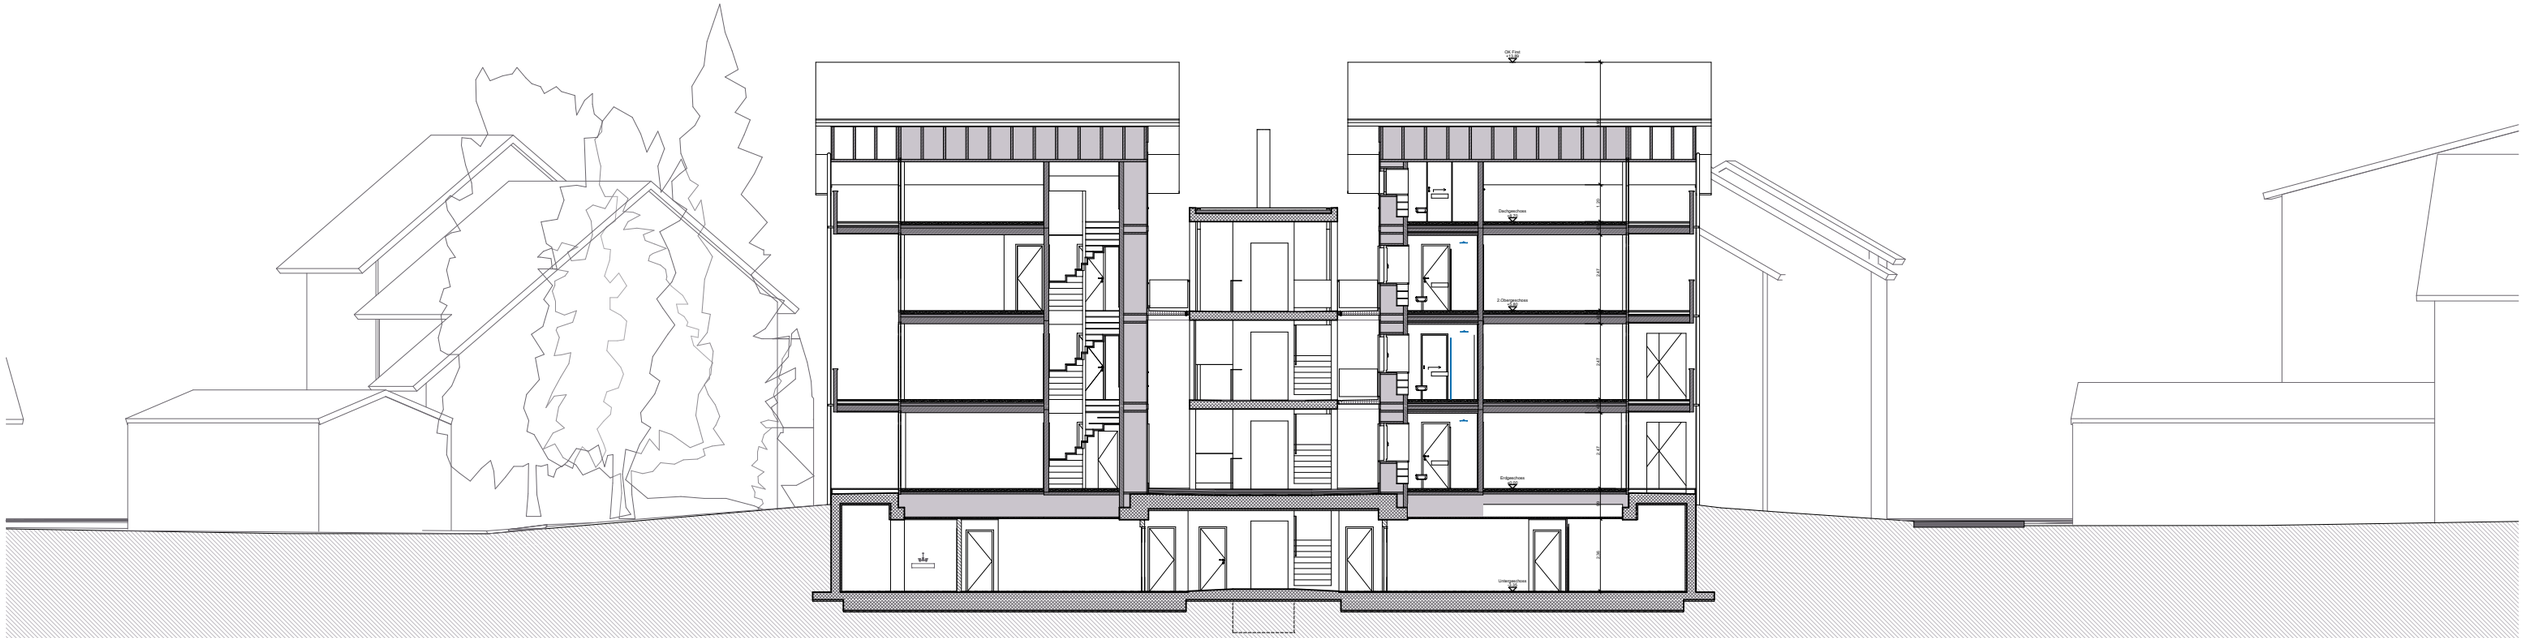

Querschnitt B-B West- / Osthaus

PROJEKT: Überbauung Bombasei Areal, Stationsstrasse 27, 8606 Nänikon BAUHERR: Bombasei AG, Elisabeth Aeberli, Bühlstrasse 4, 8606 Nänikon	PROJEKT
Schnitt A-A und B-B	M 1:200

Atelier SCHMIDT GmbH
Via Fabrica 17 | Postfach 147 | CH-7166 Trun
T +41 81 943 25 31 | info@atelierschmidt.ch | atelierschmidt.ch

Gezeichnet	Datum	Revidiert	Revidiert	Plan Gr.	Plan
FD/PS	19.11.2020			30 x 42 cm	

Längsschnitt C-C Westhaus

Längsschnitt D-D Osthaus

PROJEKT: Überbauung Bombasei Areal, Stationsstrasse 27, 8606 Nänikon BAUHERR: Bombasei AG, Elisabeth Aeberli, Bühlstrasse 4, 8606 Nänikon	PROJEKT
Schnitt C-C und D-D	M 1:200

Atelier SCHMIDT GmbH
Via Fabrica 17 | Postfach 147 | CH-7166 Trun
T +41 81 943 25 31 | info@atelierschmidt.ch | atelierschmidt.ch

Gezeichnet	Datum	Revidiert	Revidiert	Plan Gr.	Plan
FD/PS	19.11.2020			30 x 42 cm	

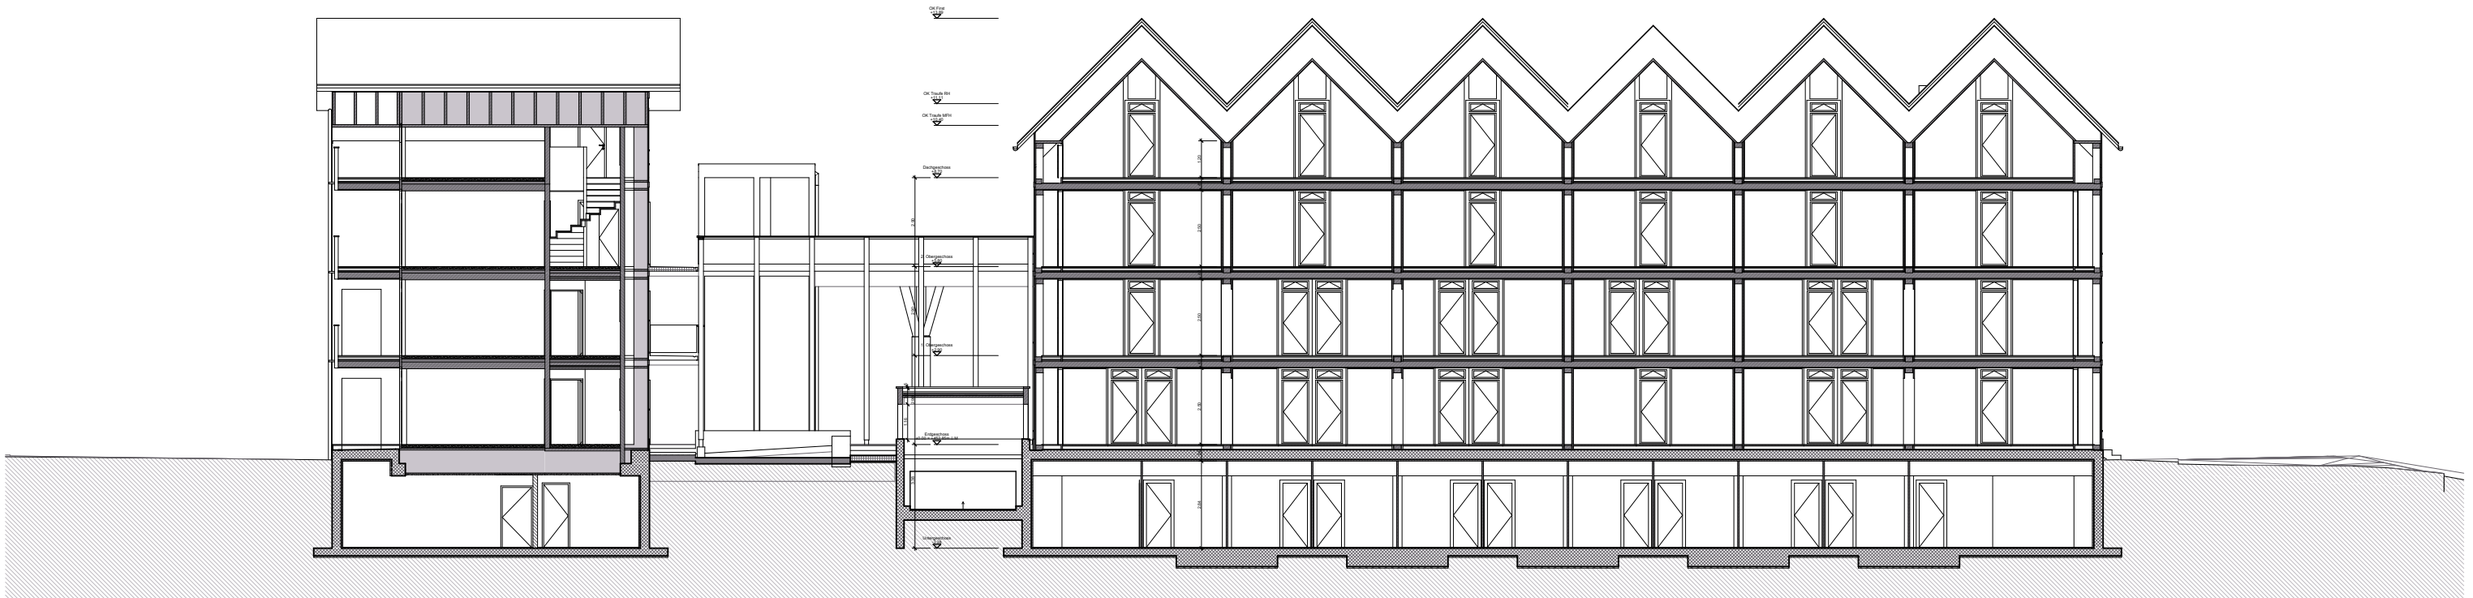

Längsschnitt E-E Balkone

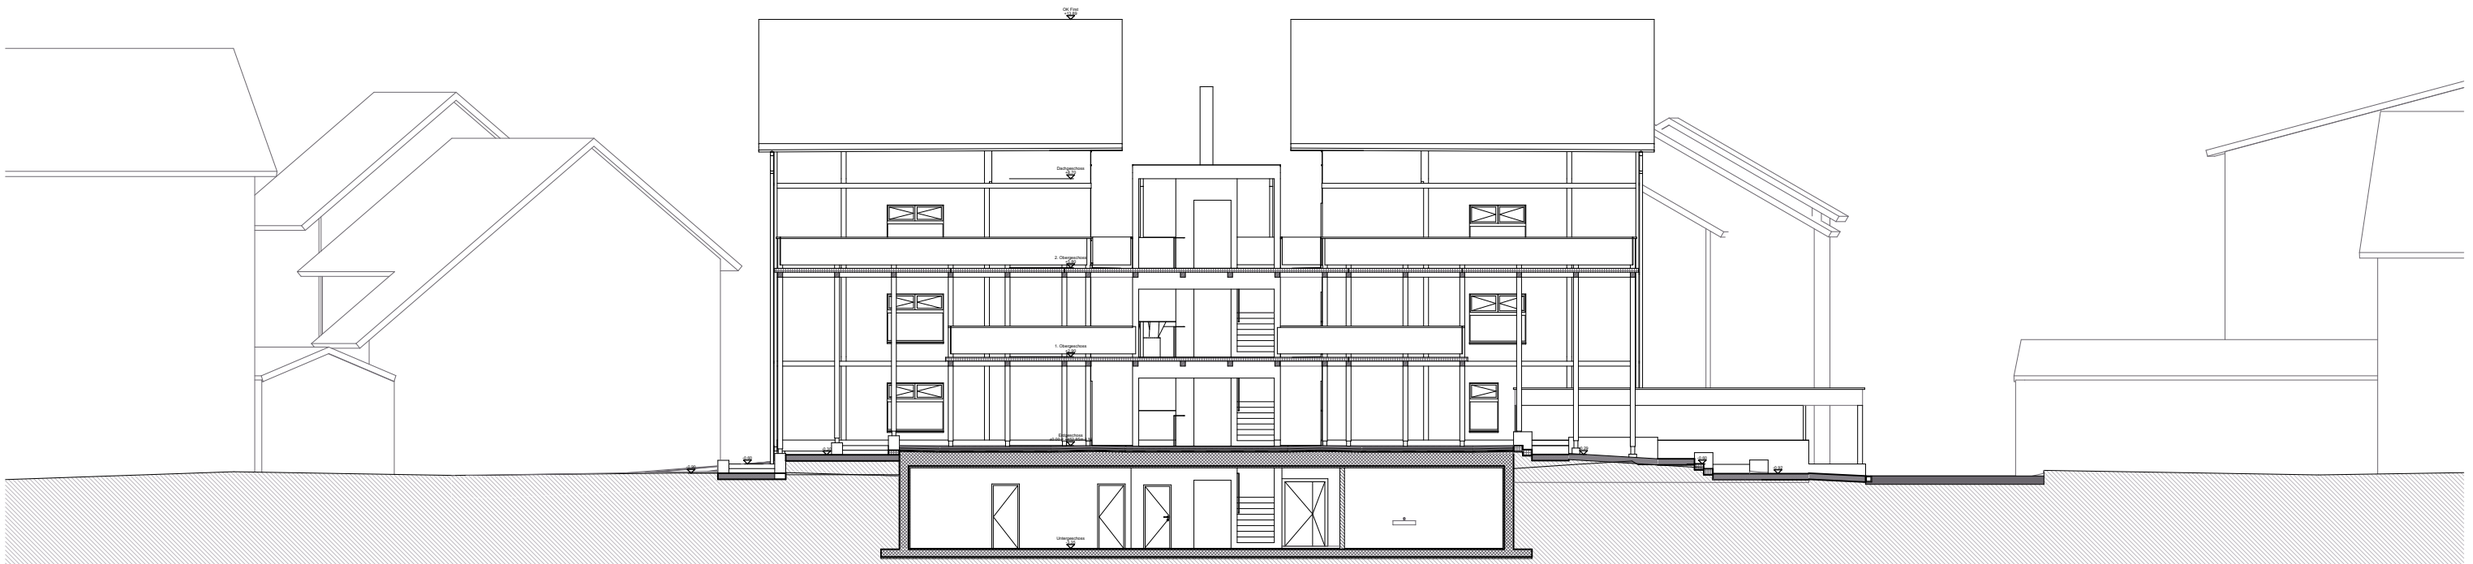

Querschnitt F-F Laubengang

PROJEKT: Überbauung Bombasei Areal, Stationsstrasse 27, 8606 Nänikon BAUHERR: Bombasei AG, Elisabeth Aeberli, Bühlstrasse 4, 8606 Nänikon	PROJEKT
Schnitt E-E und F-F	M 1:200

Atelier SCHMIDT GmbH
Via Fabrica 17 | Postfach 147 | CH-7166 Trun
T +41 81 943 25 31 | info@atelierschmidt.ch | atelierschmidt.ch

Gezeichnet	Datum	Revidiert	Revidiert	Plan Gr.	Plan
FD/PS	19.11.2020			30 x 42 cm	

Schnitt G-G Liftturm

Schnitt H-H Tiefgarageneinfahrt

PROJEKT: Überbauung Bombasei Areal, Stationsstrasse 27, 8606 Nänikon BAUHERR: Bombasei AG, Elisabeth Aeberli, Bühlstrasse 4, 8606 Nänikon	PROJEKT
Schnitt G-G und H-H	M 1:200

Atelier SCHMIDT GmbH
Via Fabrica 17 | Postfach 147 | CH-7166 Trun
T +41 81 943 25 31 | info@atelierschmidt.ch | atelierschmidt.ch

Gezeichnet	Datum	Revidiert	Revidiert	Plan Gr.	Plan
FD/PS	19.11.2020			30 x 42 cm	