



562 Madeleine



Nouveau bâtiment administratif "MAD3"
Police cantonale à Grange-Paccot


Plan	MAD3 coupe A	Echelle	1:200
Numéro	151-7/12	Phase sia	pré-exécution
Date	30.07.2014	Dessin	cl
Maitre d'ouvrage	Etat de Fribourg - service des bâtiments rue Lécheretta 11 1630 bulle tva 632 834 026 305 37 84		
Architecte	dellon delley architectes sa epfl sia rue Lécheretta 11 1630 bulle tva 632 834 1 026 912 25 51 1 026 912 05 51 arch@dellondelley.ch		

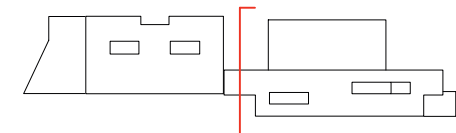


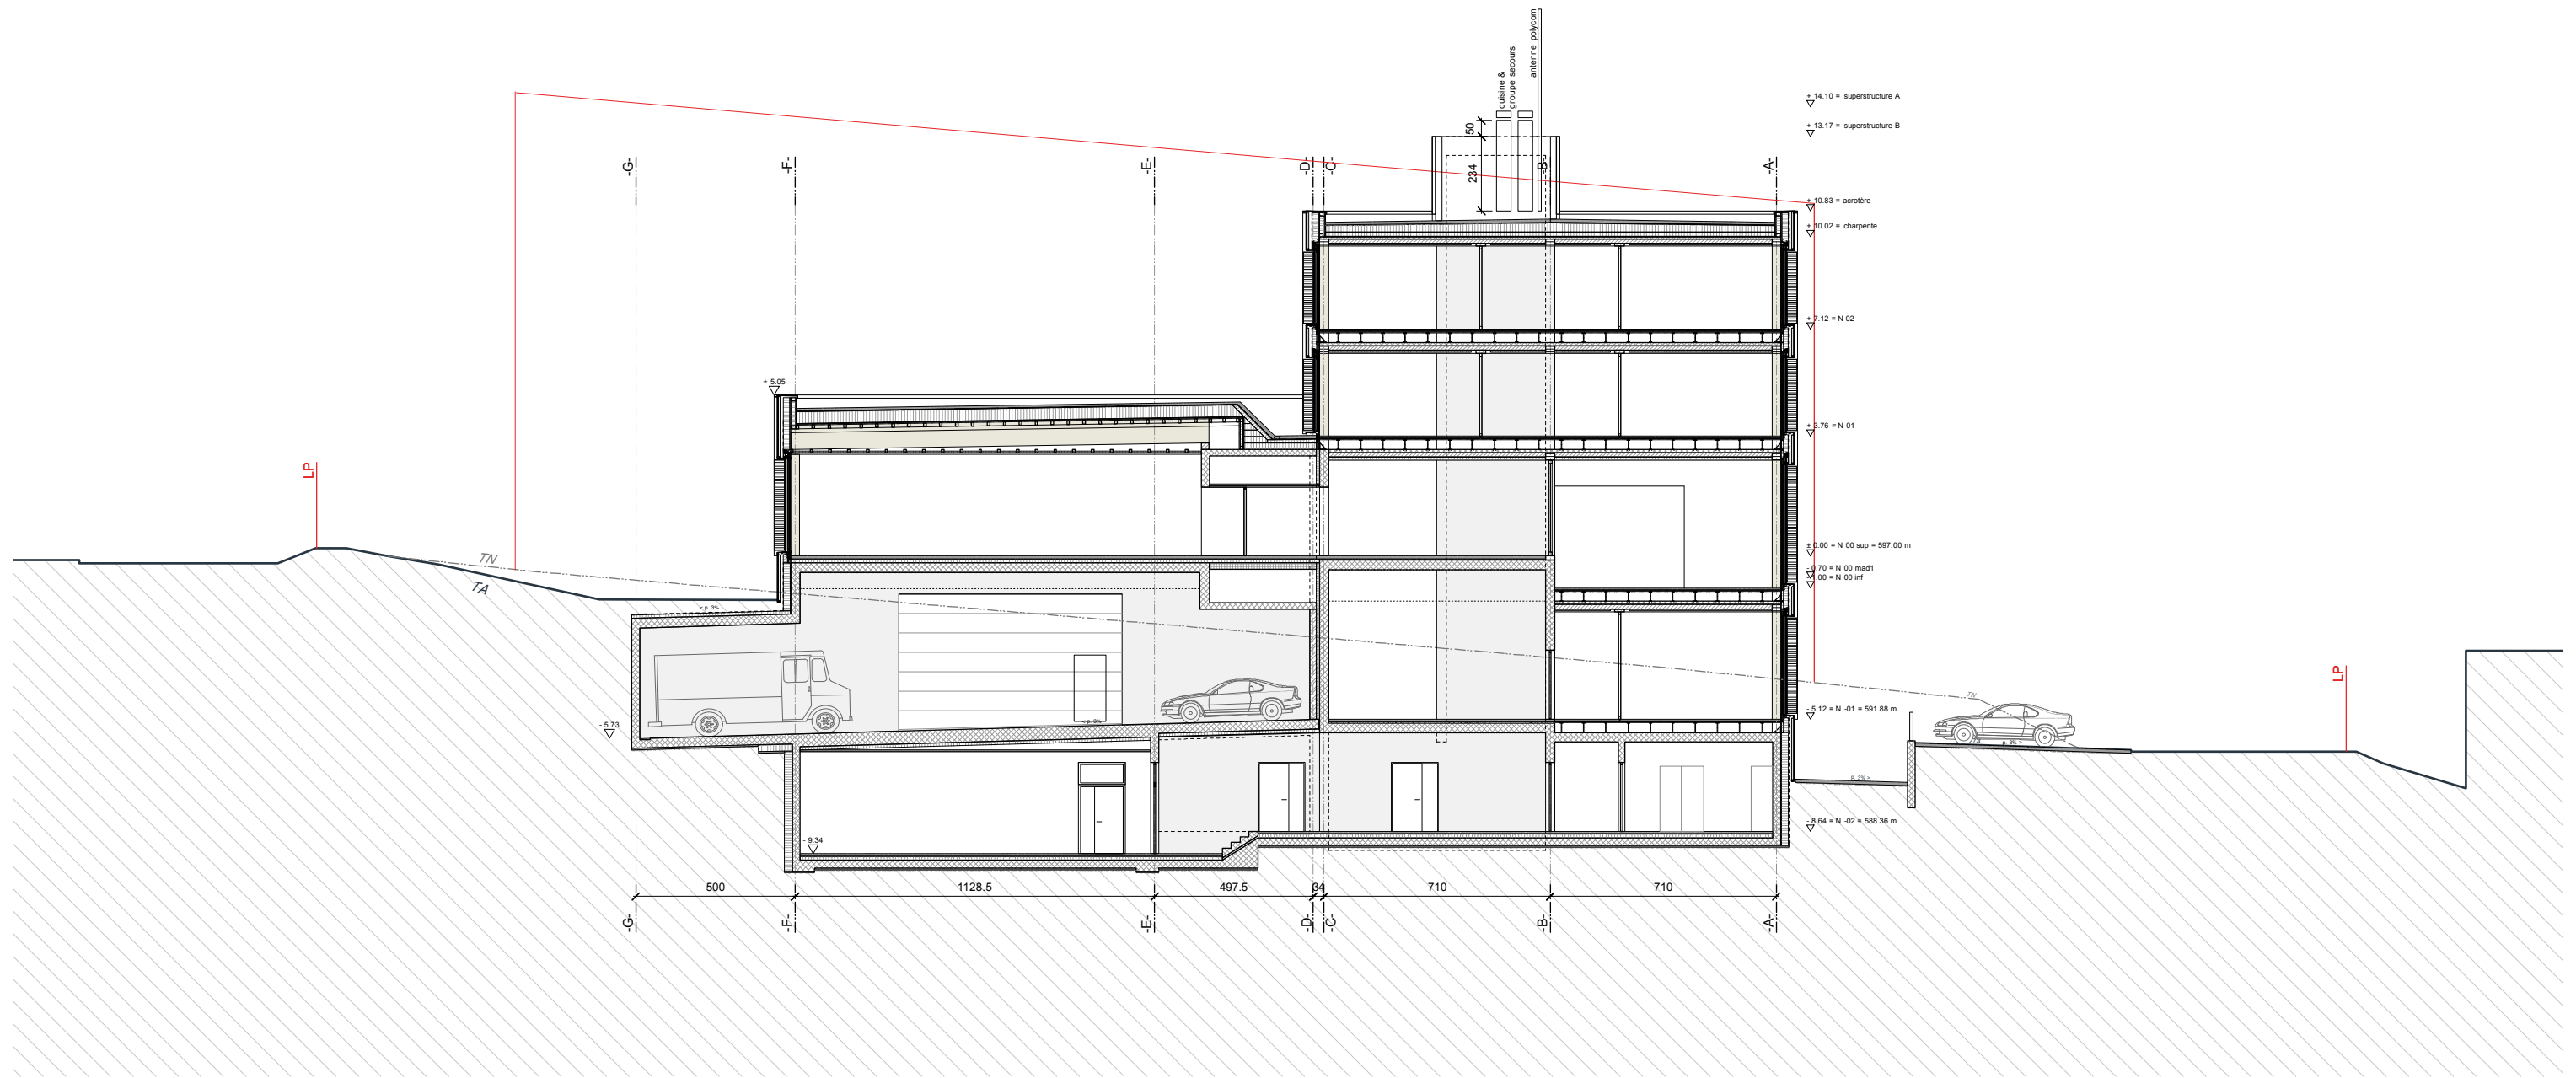



562 Madeleine		Nouveau bâtiment administratif "MAD3" Police cantonale à Grange-Paccot	
Plan	MAD3 coupe B	Echelle	1:200
Numéro	151-B/12	Phase sia	pré-exécution
Date	30.07.2014	Dessin	cl
Maître d'ouvrage		Etat de Fribourg - service des bâtiments rue Lécheretta 6 CP 1700 Fribourg 026 305 37 84	
Architecte		dellon delley architectes sa epfl sia rue Lécheretta 11 1630 bulle tva 632 834 1 026 912 25 51 f 026 912 05 51 arch@dellondelley.ch	

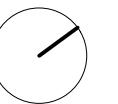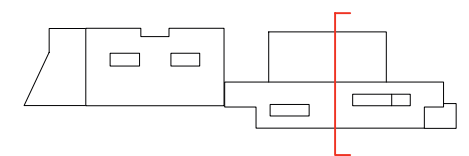

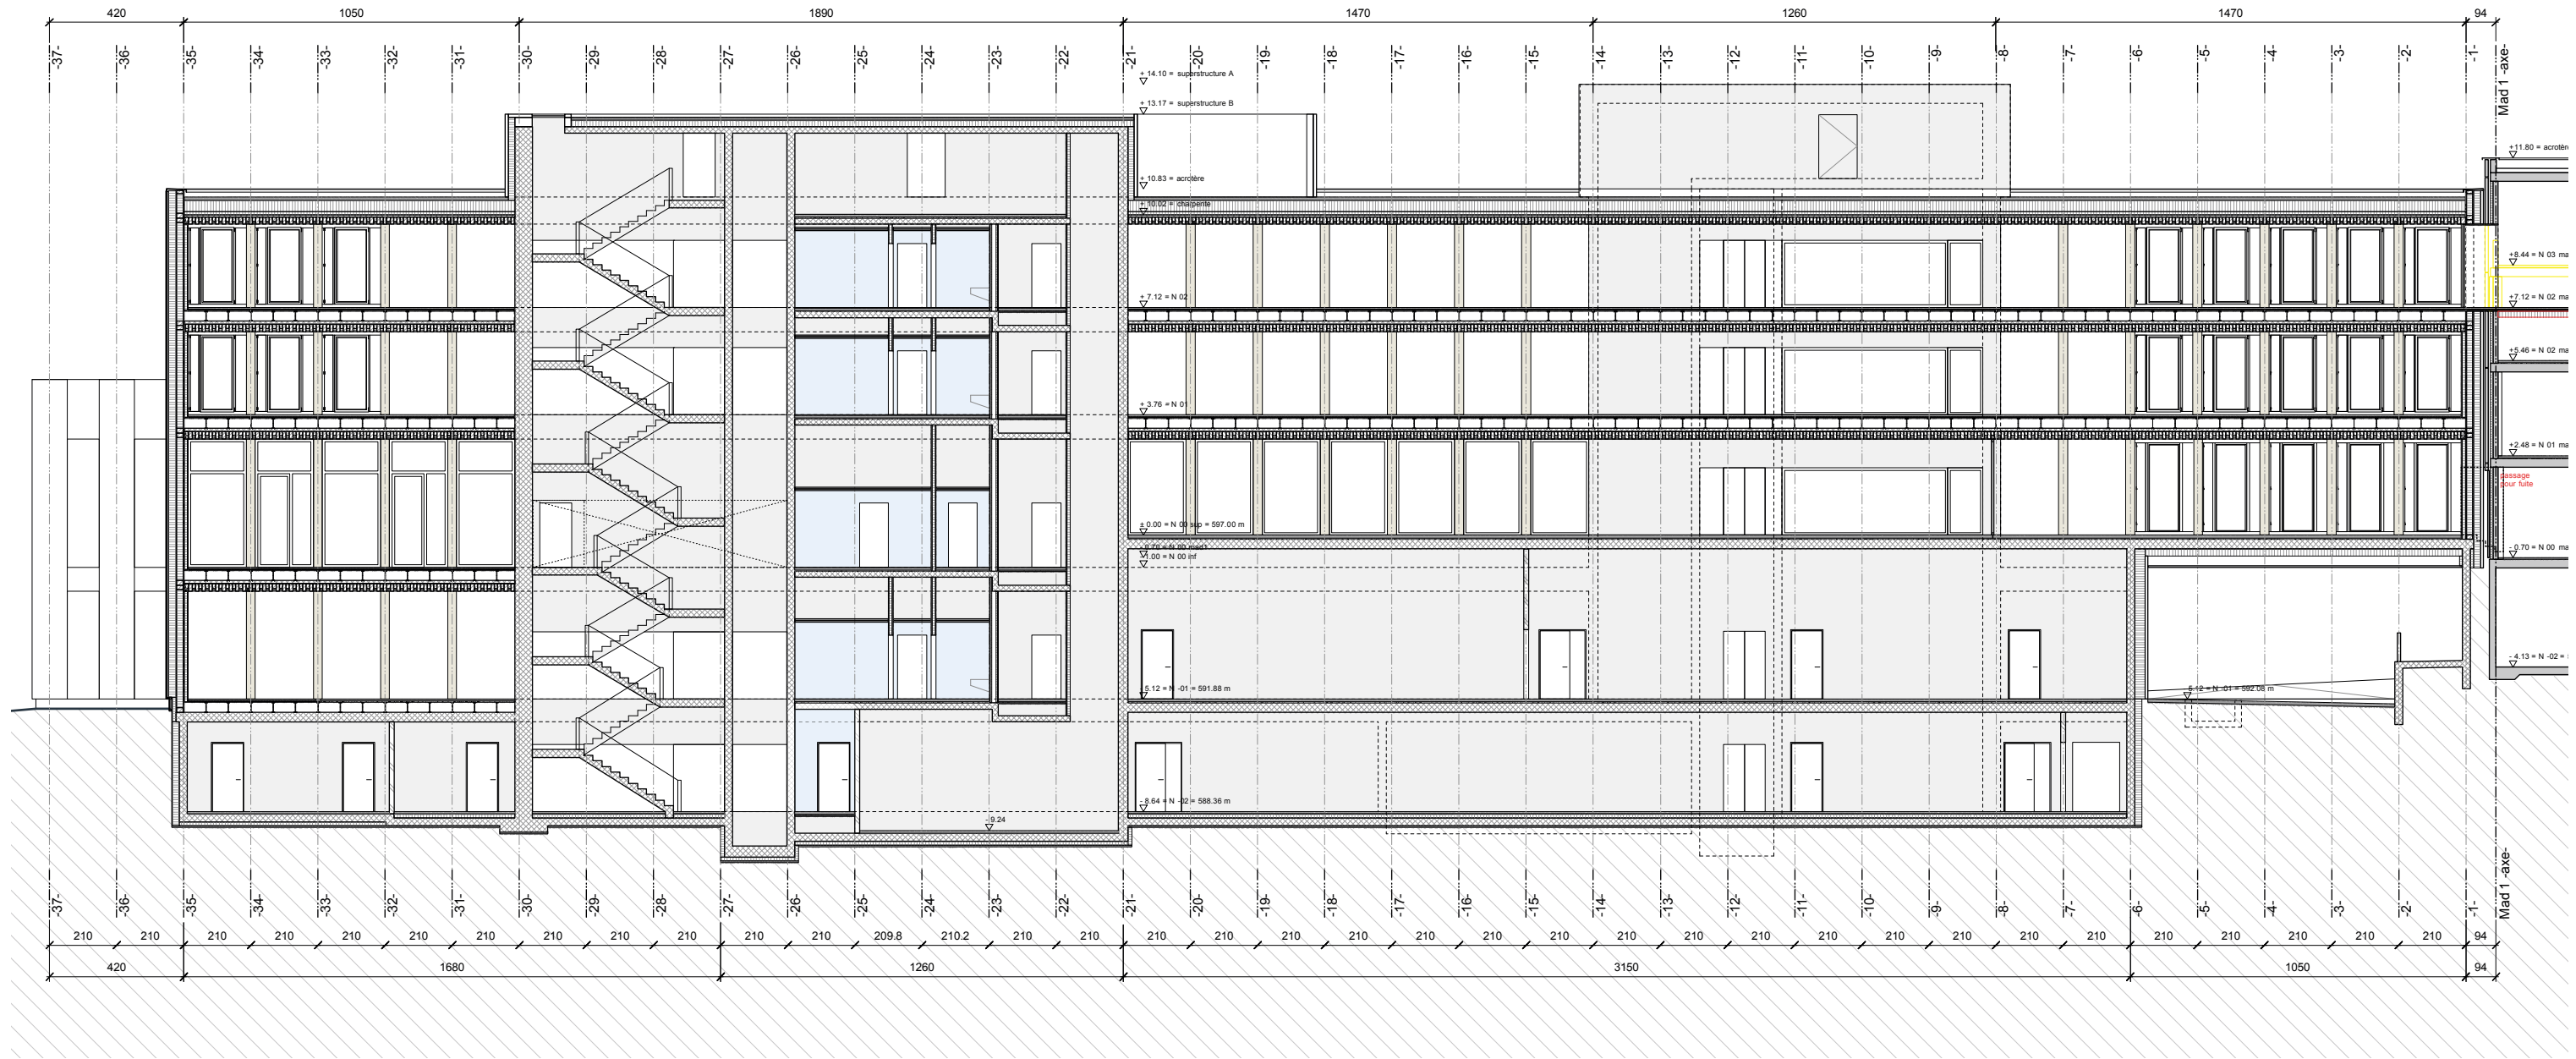


562 Madeleine		Nouveau bâtiment administratif "MAD3" Police cantonale à Grange-Paccot	
Plan	MAD3 coupe C	Echelle	1:200
Numéro	151-9/12	Phase s/a	pré-exécution
Date	23.05.2014	Dessin	cal
Maitre d'ouvrage	Etat de Fribourg - service des bâtiments rue Lécheretta 1 1630 bulle tva 632 834 026 912 25 51 026 912 06 51 arch@dellondelley.ch		
Architecte	dellon delley architectes sa epfl sia rue Lécheretta 1 1630 bulle tva 632 834 1 026 912 25 51 026 912 06 51 arch@dellondelley.ch		

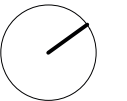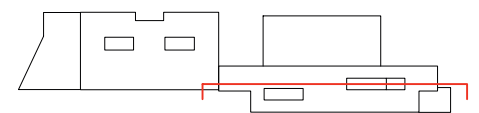

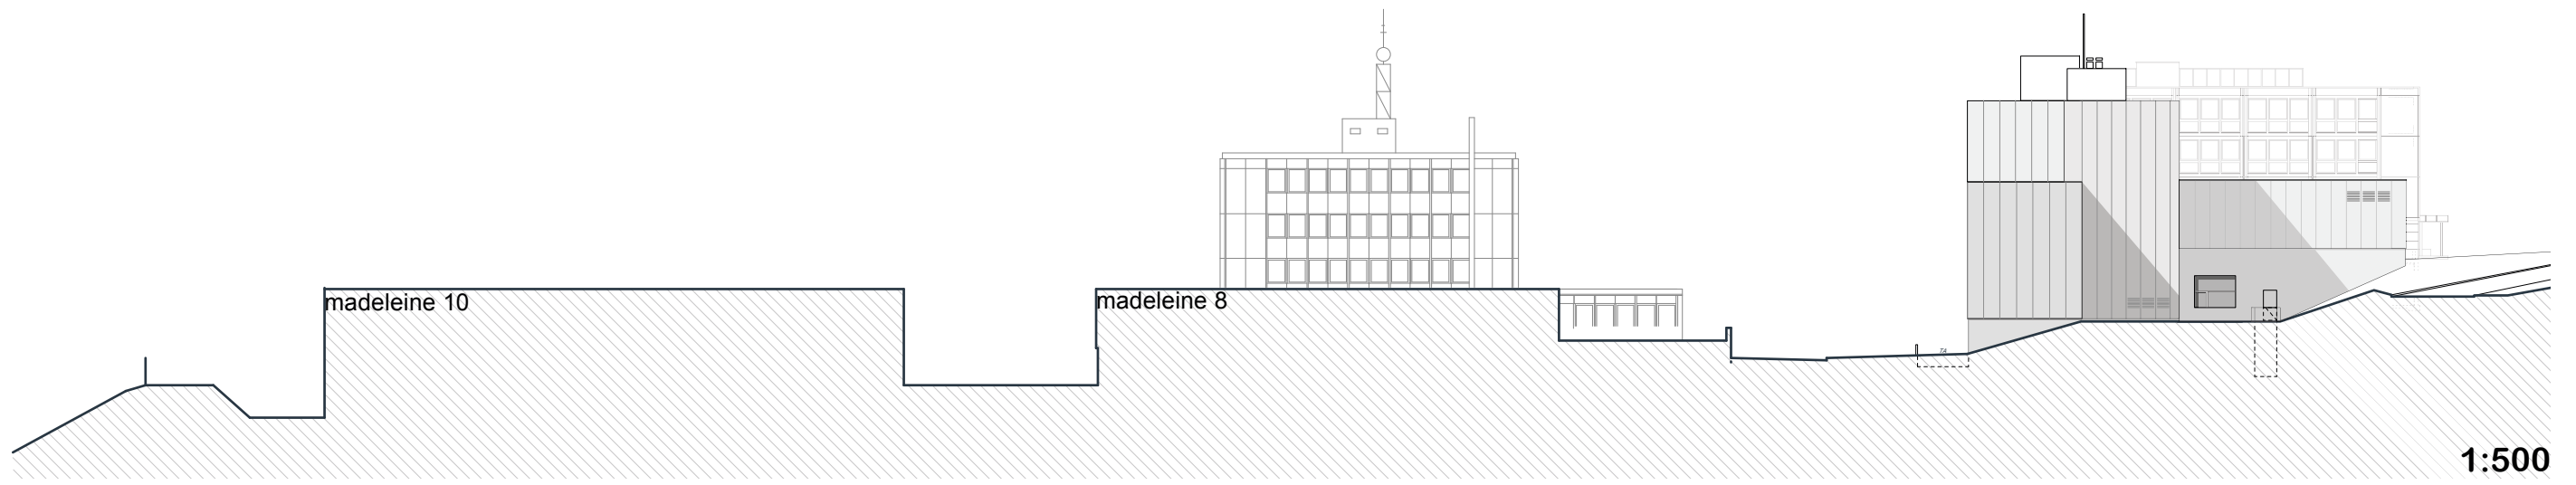

1:500


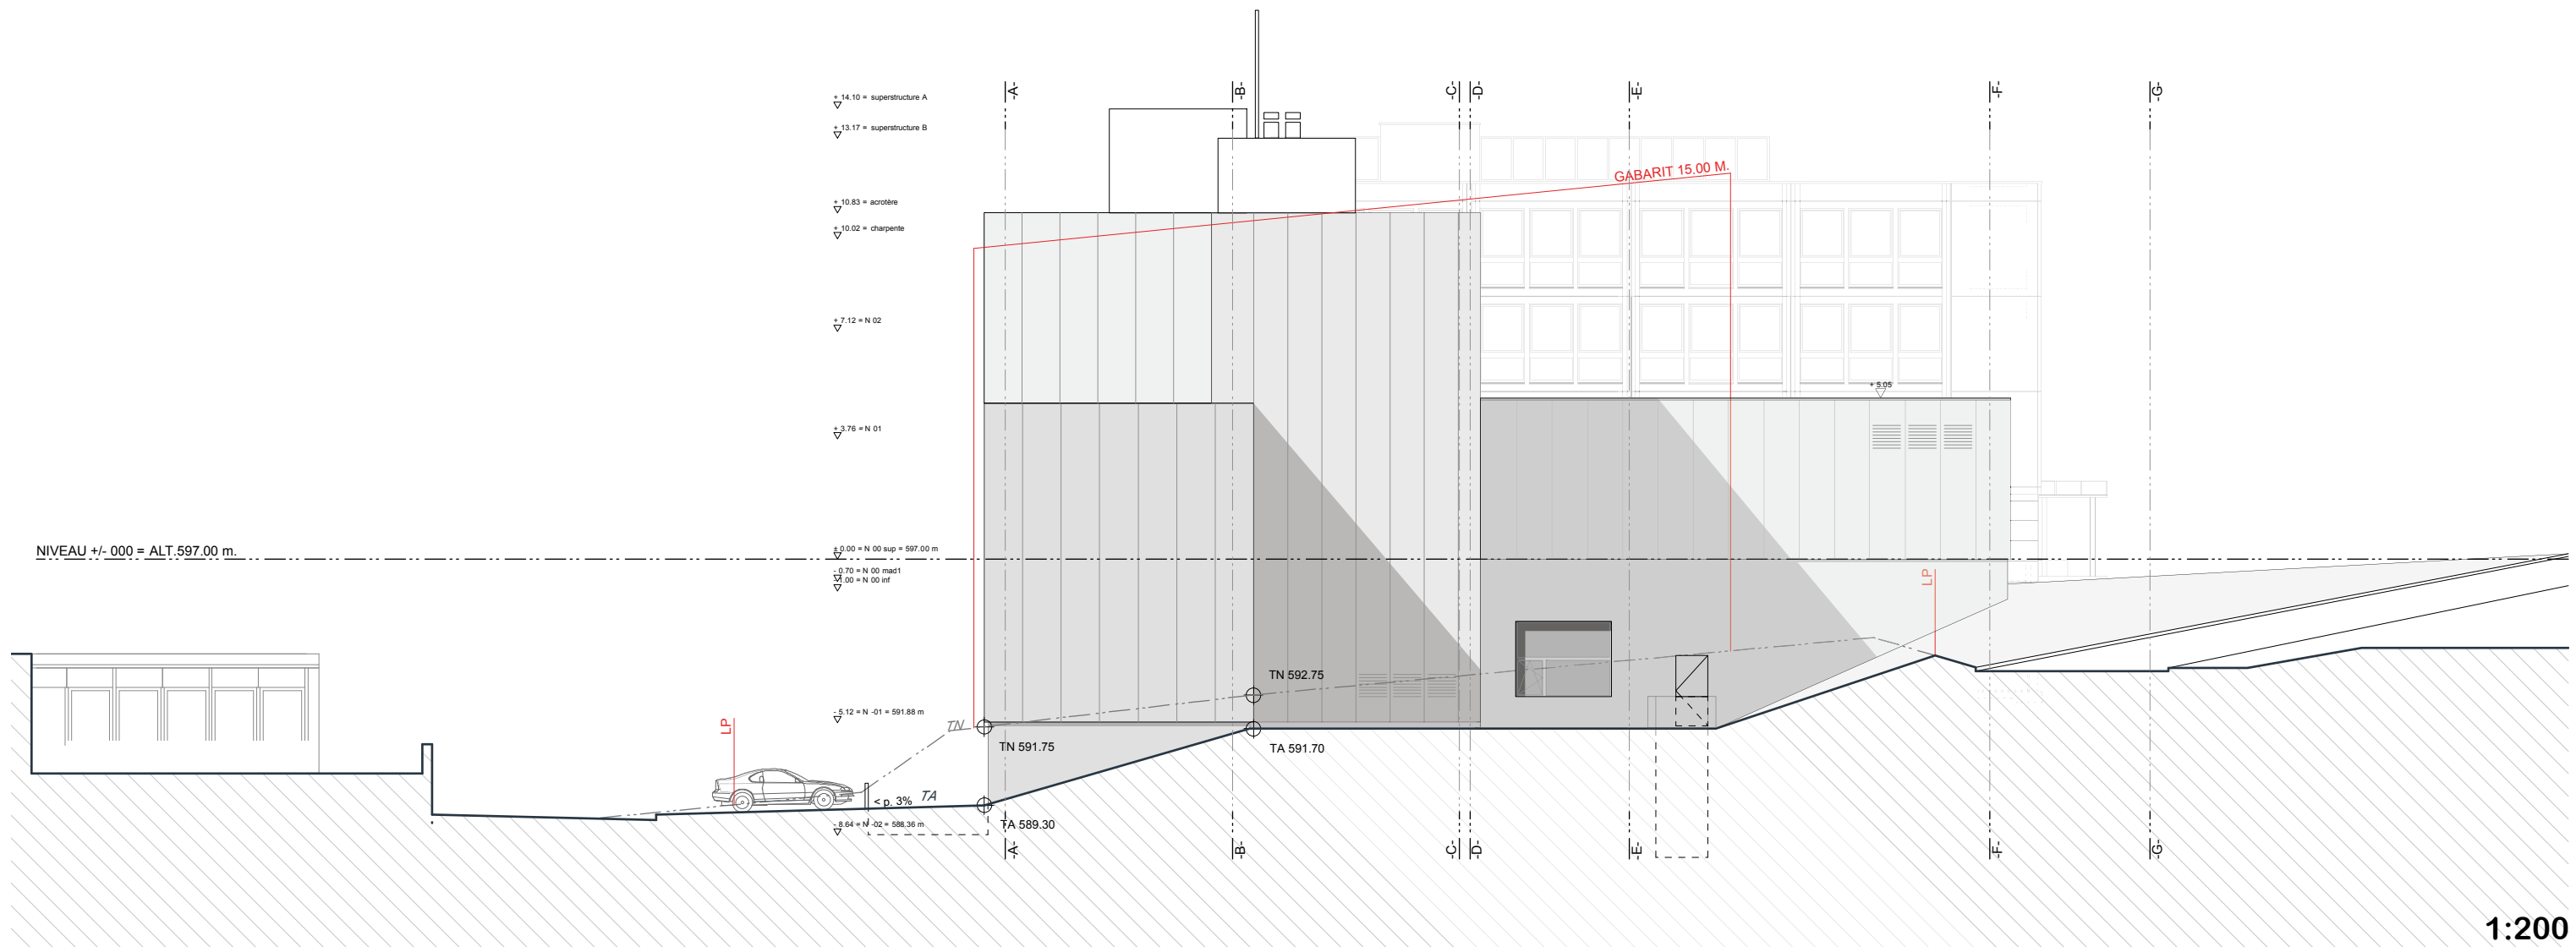



1:200

562 Madeleine		Nouveau bâtiment administratif "MAD3" Police cantonale à Grange-Paccot	
Plan	MAD3 élévation N-E	Echelle	1:200
Numéro	151-10/12	Phase sia	pré-exécution
Date	30.07.2014	Dessin	cal
Maître d'ouvrage		Etat de Fribourg - service des bâtiments rue Lécheretta 6 CP 1700 Fribourg 026 305 37 84	
Architecte		dellon delley architectes sa epfl sia rue Lécheretta 1 1630 bulle tva 632 834 1 026 912 25 51 f 026 912 05 51 arch@dellondelley.ch	


vitrages :

- type A 100 x 234 cm OB
- type B 100 x 374 cm Fixe
- type C 100 x 310 cm Fixe
- type D 100 x 274 cm Fixe
- type E 100 x 294 cm Fixe

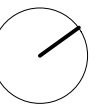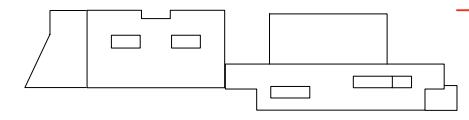

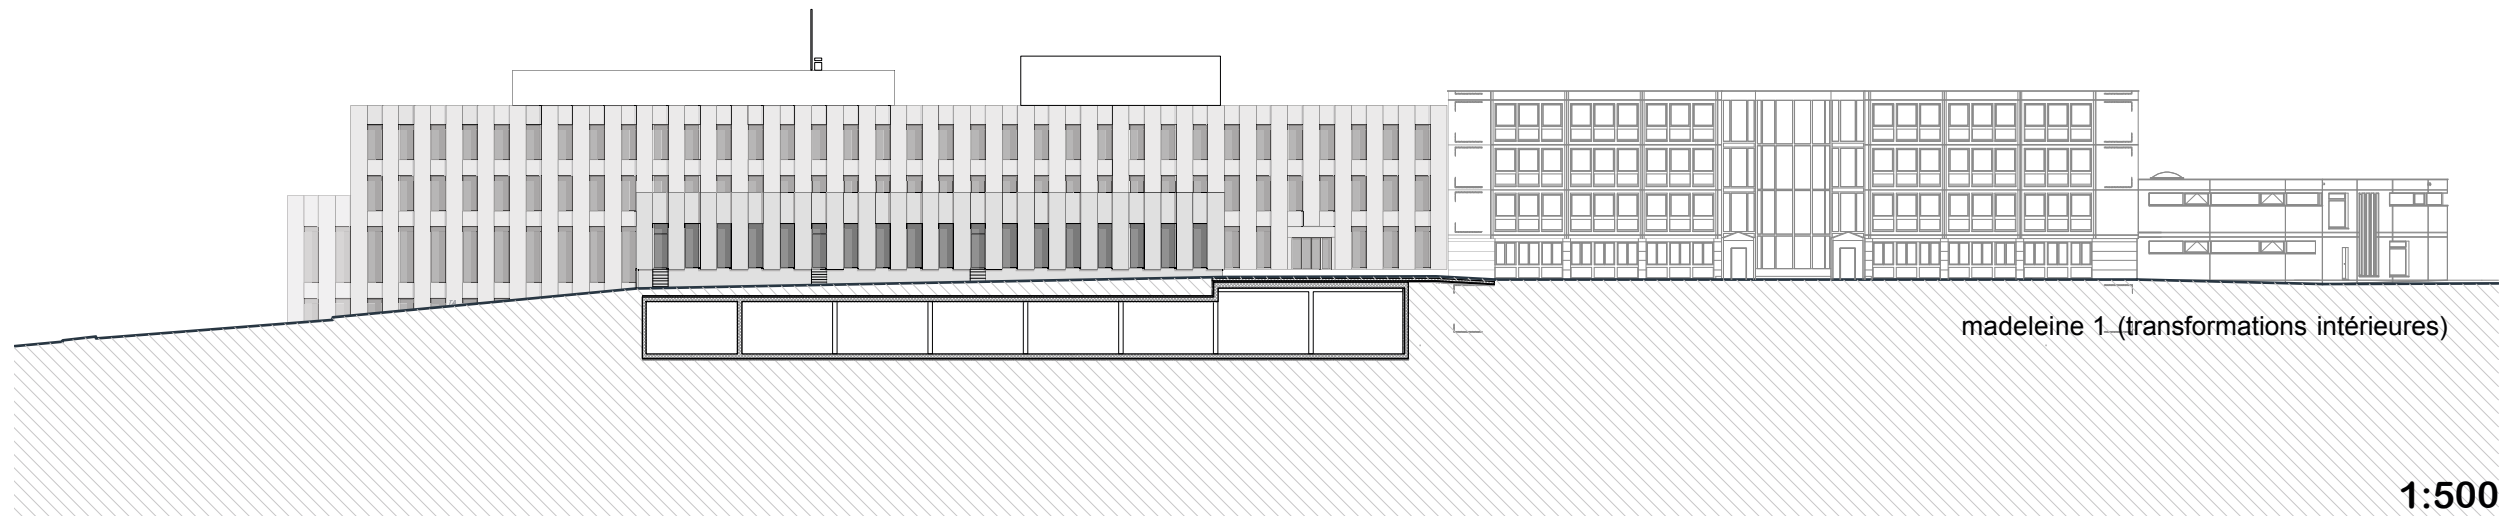

1:500


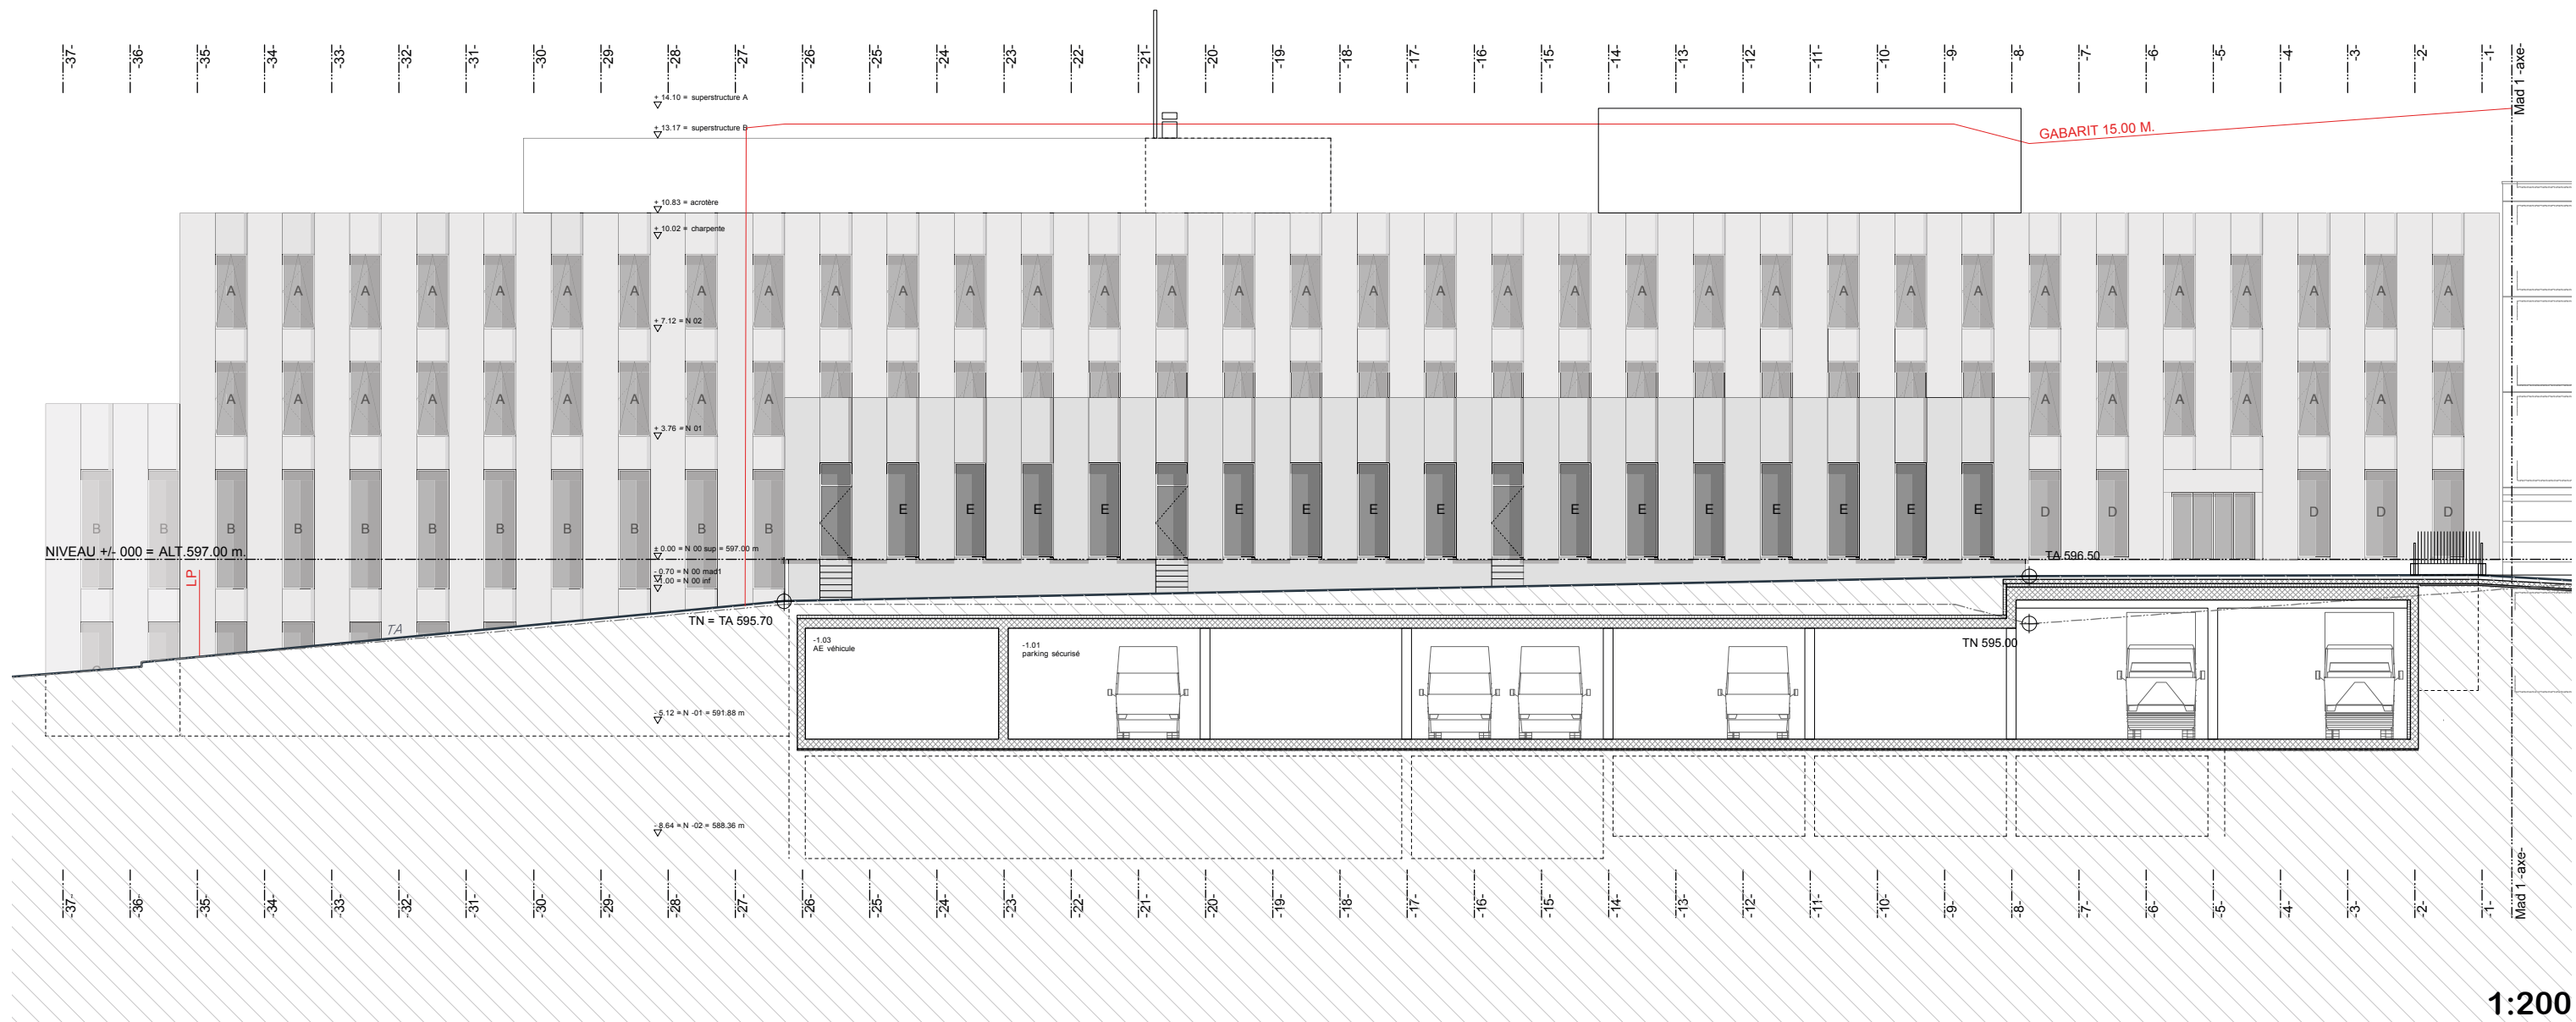




1:200

562 Madeleine		Nouveau bâtiment administratif "MAD3" Police cantonale à Grange-Paccot	
Plan	MAD3 élévation N-O	Echelle	1:200
Numéro	151-11/12	Phase sia	pré-exécution
Date	30.07.2014	Dessin	cal
Maitre d'ouvrage	Etat de Fribourg - service des bâtiments rue des Daillettes 6 CP 1 1700 Fribourg 026 305 37 84		
Architecte	dellon delley architectes sa epfl sia rue Ischeretta 1 1630 bulle tva 632 834 1 026 912 25 51 f 026 912 05 51 arch@dellondelley.ch		

vitrages :

- type A 100 x 234 cm OB
- type B 100 x 374 cm Fixe
- type C 100 x 310 cm Fixe
- type D 100 x 274 cm Fixe
- type E 100 x 294 cm Fixe

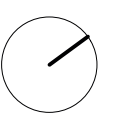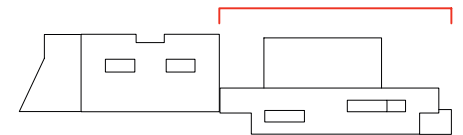

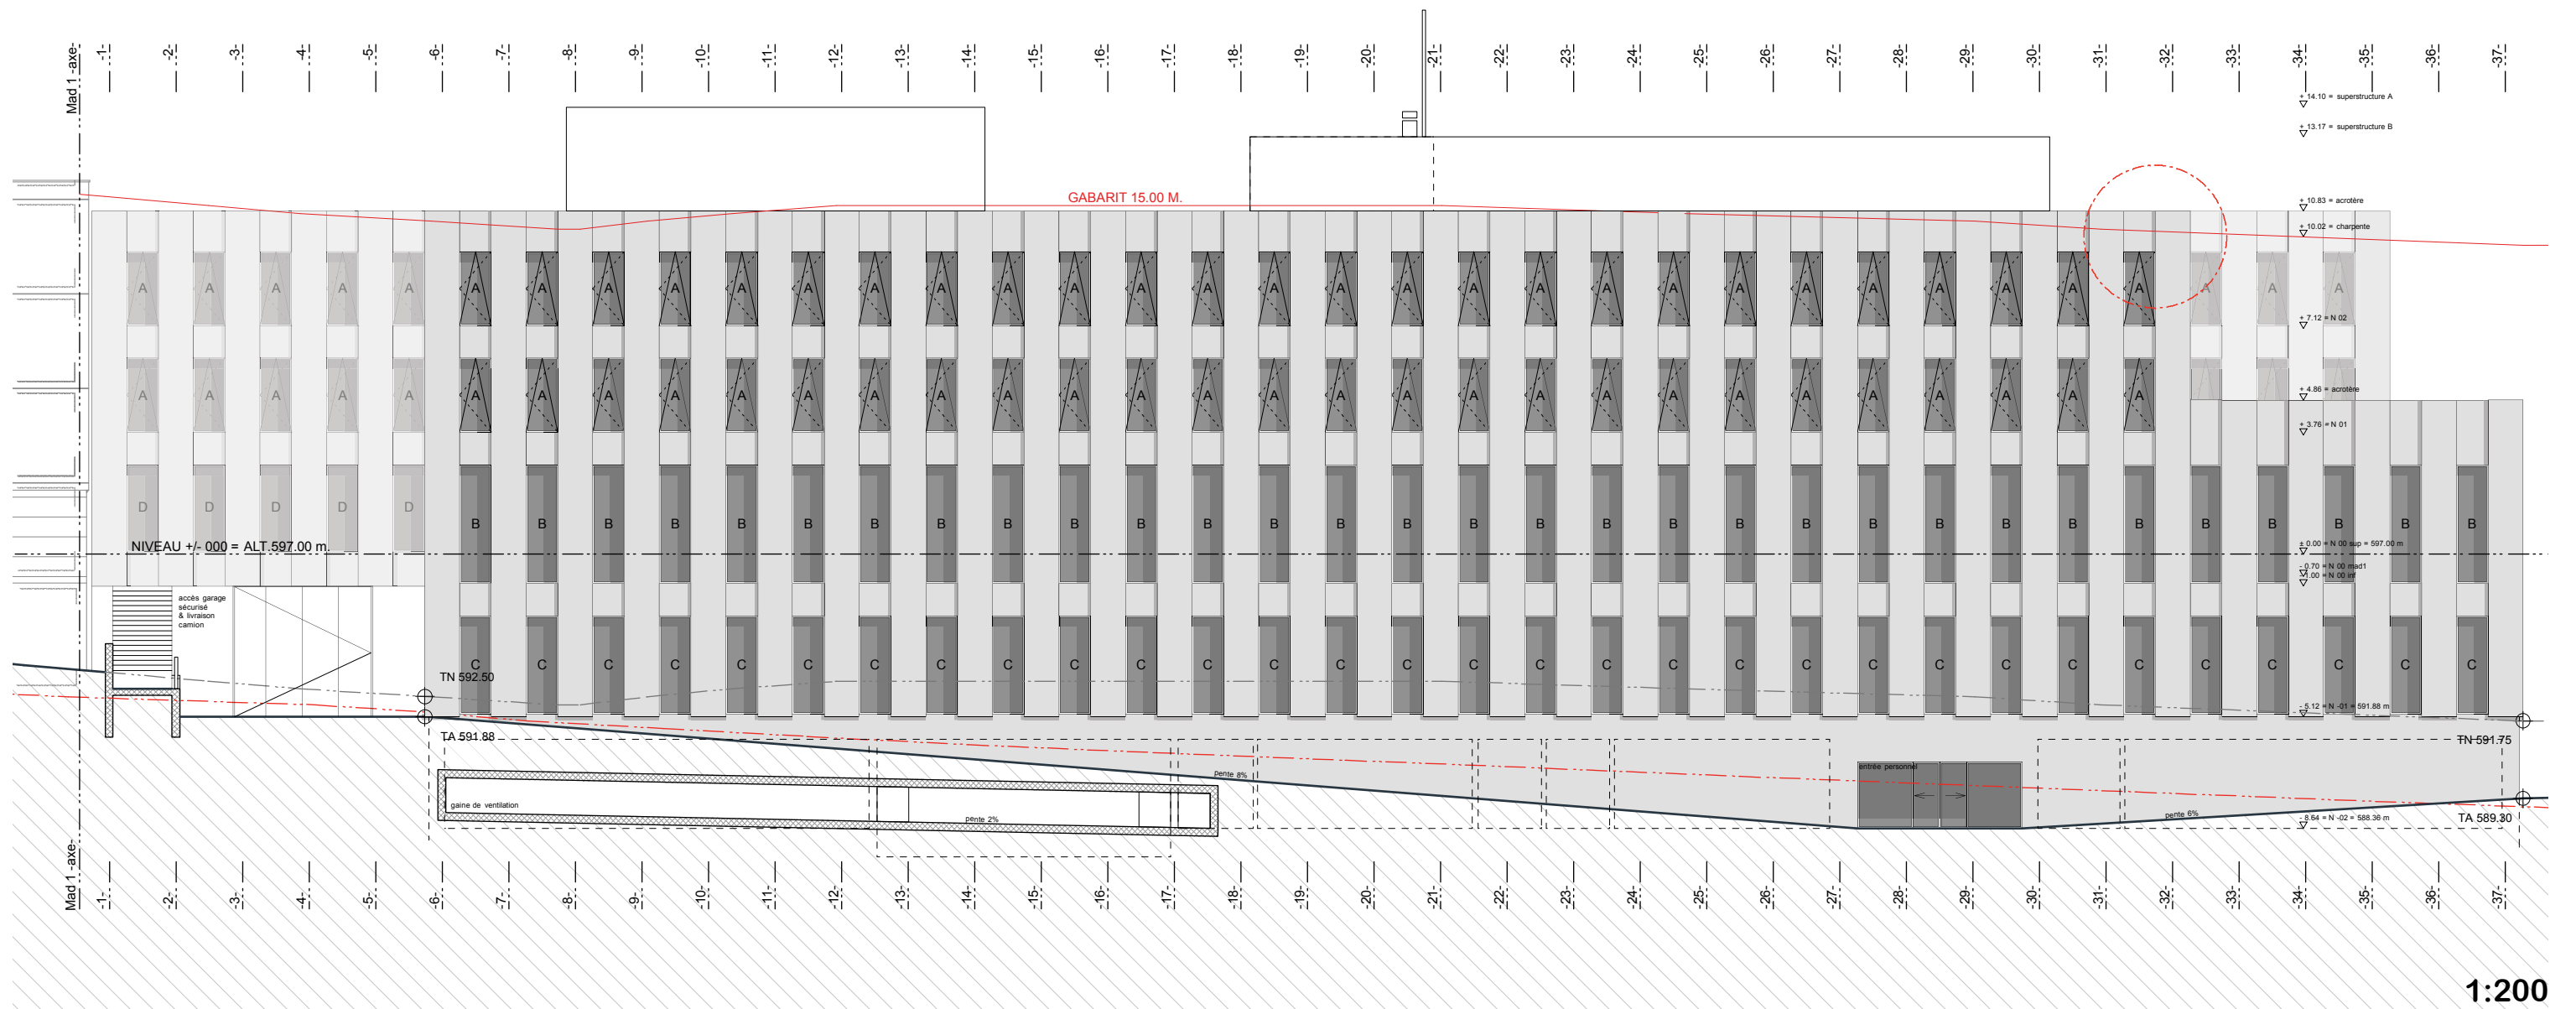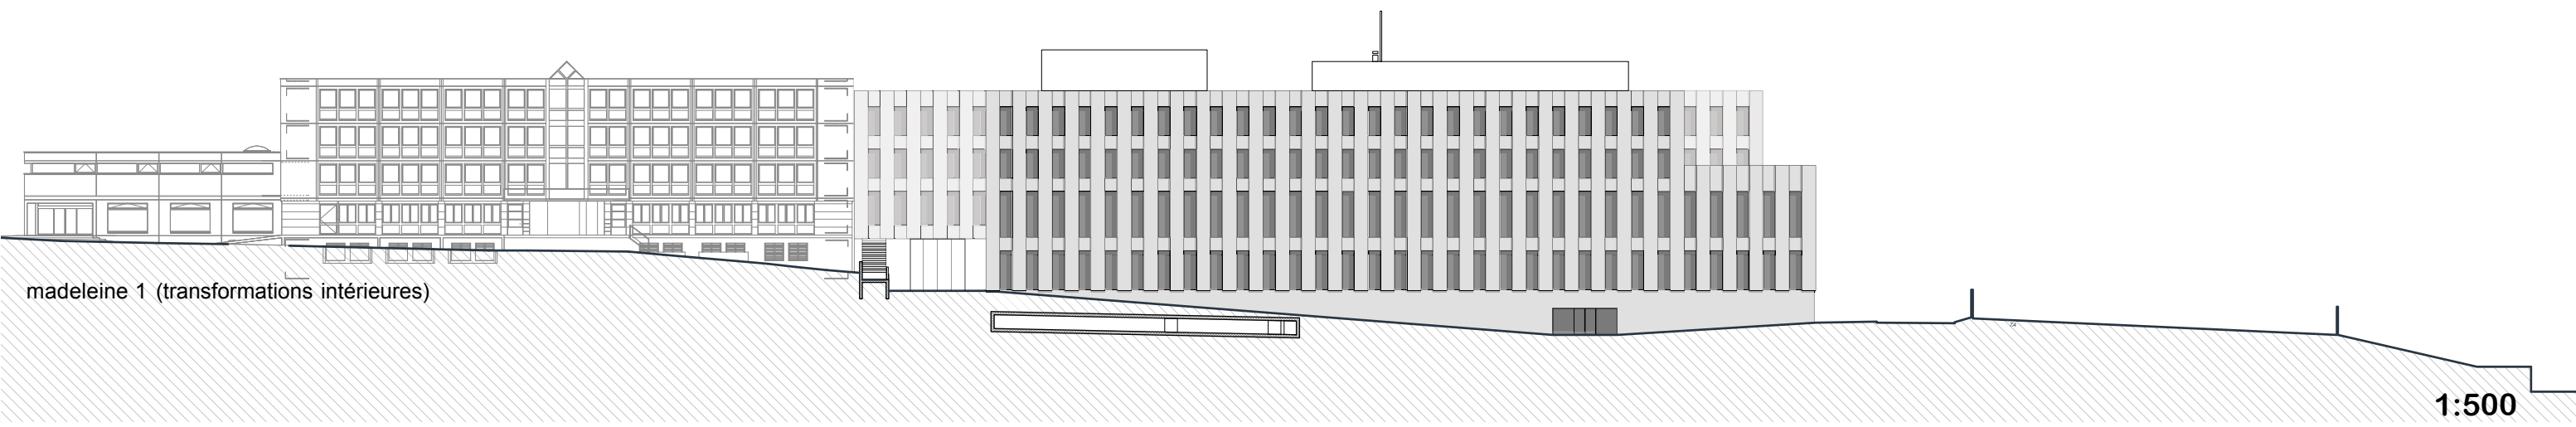

562 Madeleine		Nouveau bâtiment administratif "MAD3" Police cantonale à Grange-Paccot	
Plan	MAD3 élévation S-E	Echelle	1:200
Numéro	151-12/12	Phase sia	pré-exécution
Date	30.07.2014	Dessin	cal
Maitre d'ouvrage		Etat de Fribourg - service des bâtiments rte des Daillettes 6 CP 1 1700 Fribourg 026 305 37 84	
Architecte		dellon delley architectes sa epfl sia rue lecheretta 1 1630 bulle tva 632 834 1 026 912 25 51 f 026 912 05 51 arch@dellondelley.ch	
		Index	A
		Format	A3

vitrages :

- type A 100 x 234 cm OB
- type B 100 x 374 cm Fixe
- type C 100 x 310 cm Fixe
- type D 100 x 274 cm Fixe
- type E 100 x 294 cm Fixe

gabarit de construction :

