

BAULENGABE	NR. 10040 - 100
GRUNDRISSSE	MST. 1 : 100
	GR. 84 / 80
OBJEKT :	NEUBAU GESCHÄFTSHAUS, NETSTALSTRASSE, 8753 MOLLIS
BAUHERR:	CASA VITA / FRIEDEL HOLZBAU AG / WALTER ELMER AG, LESTKAMMSTRASSE 2, 8867 NIEDERARHEN
GEZ. mfl	DAT. 30.03.2010
REV. 20.04.2010	

±0.00 = OK FERTIG BODEN EG = 441.90 M.U.M.

MOLLIS DEN: 30.03.2010




DE BAUHERRSCHAFT:

DER ARCHITEKT:


DE GEMEINDE:

LEGENDE :

- GRENZ-/BACHABSTAND
- OBERE BÖSCHUNGSKANTE
- BESTEHENDE BAUTEN
- BACH

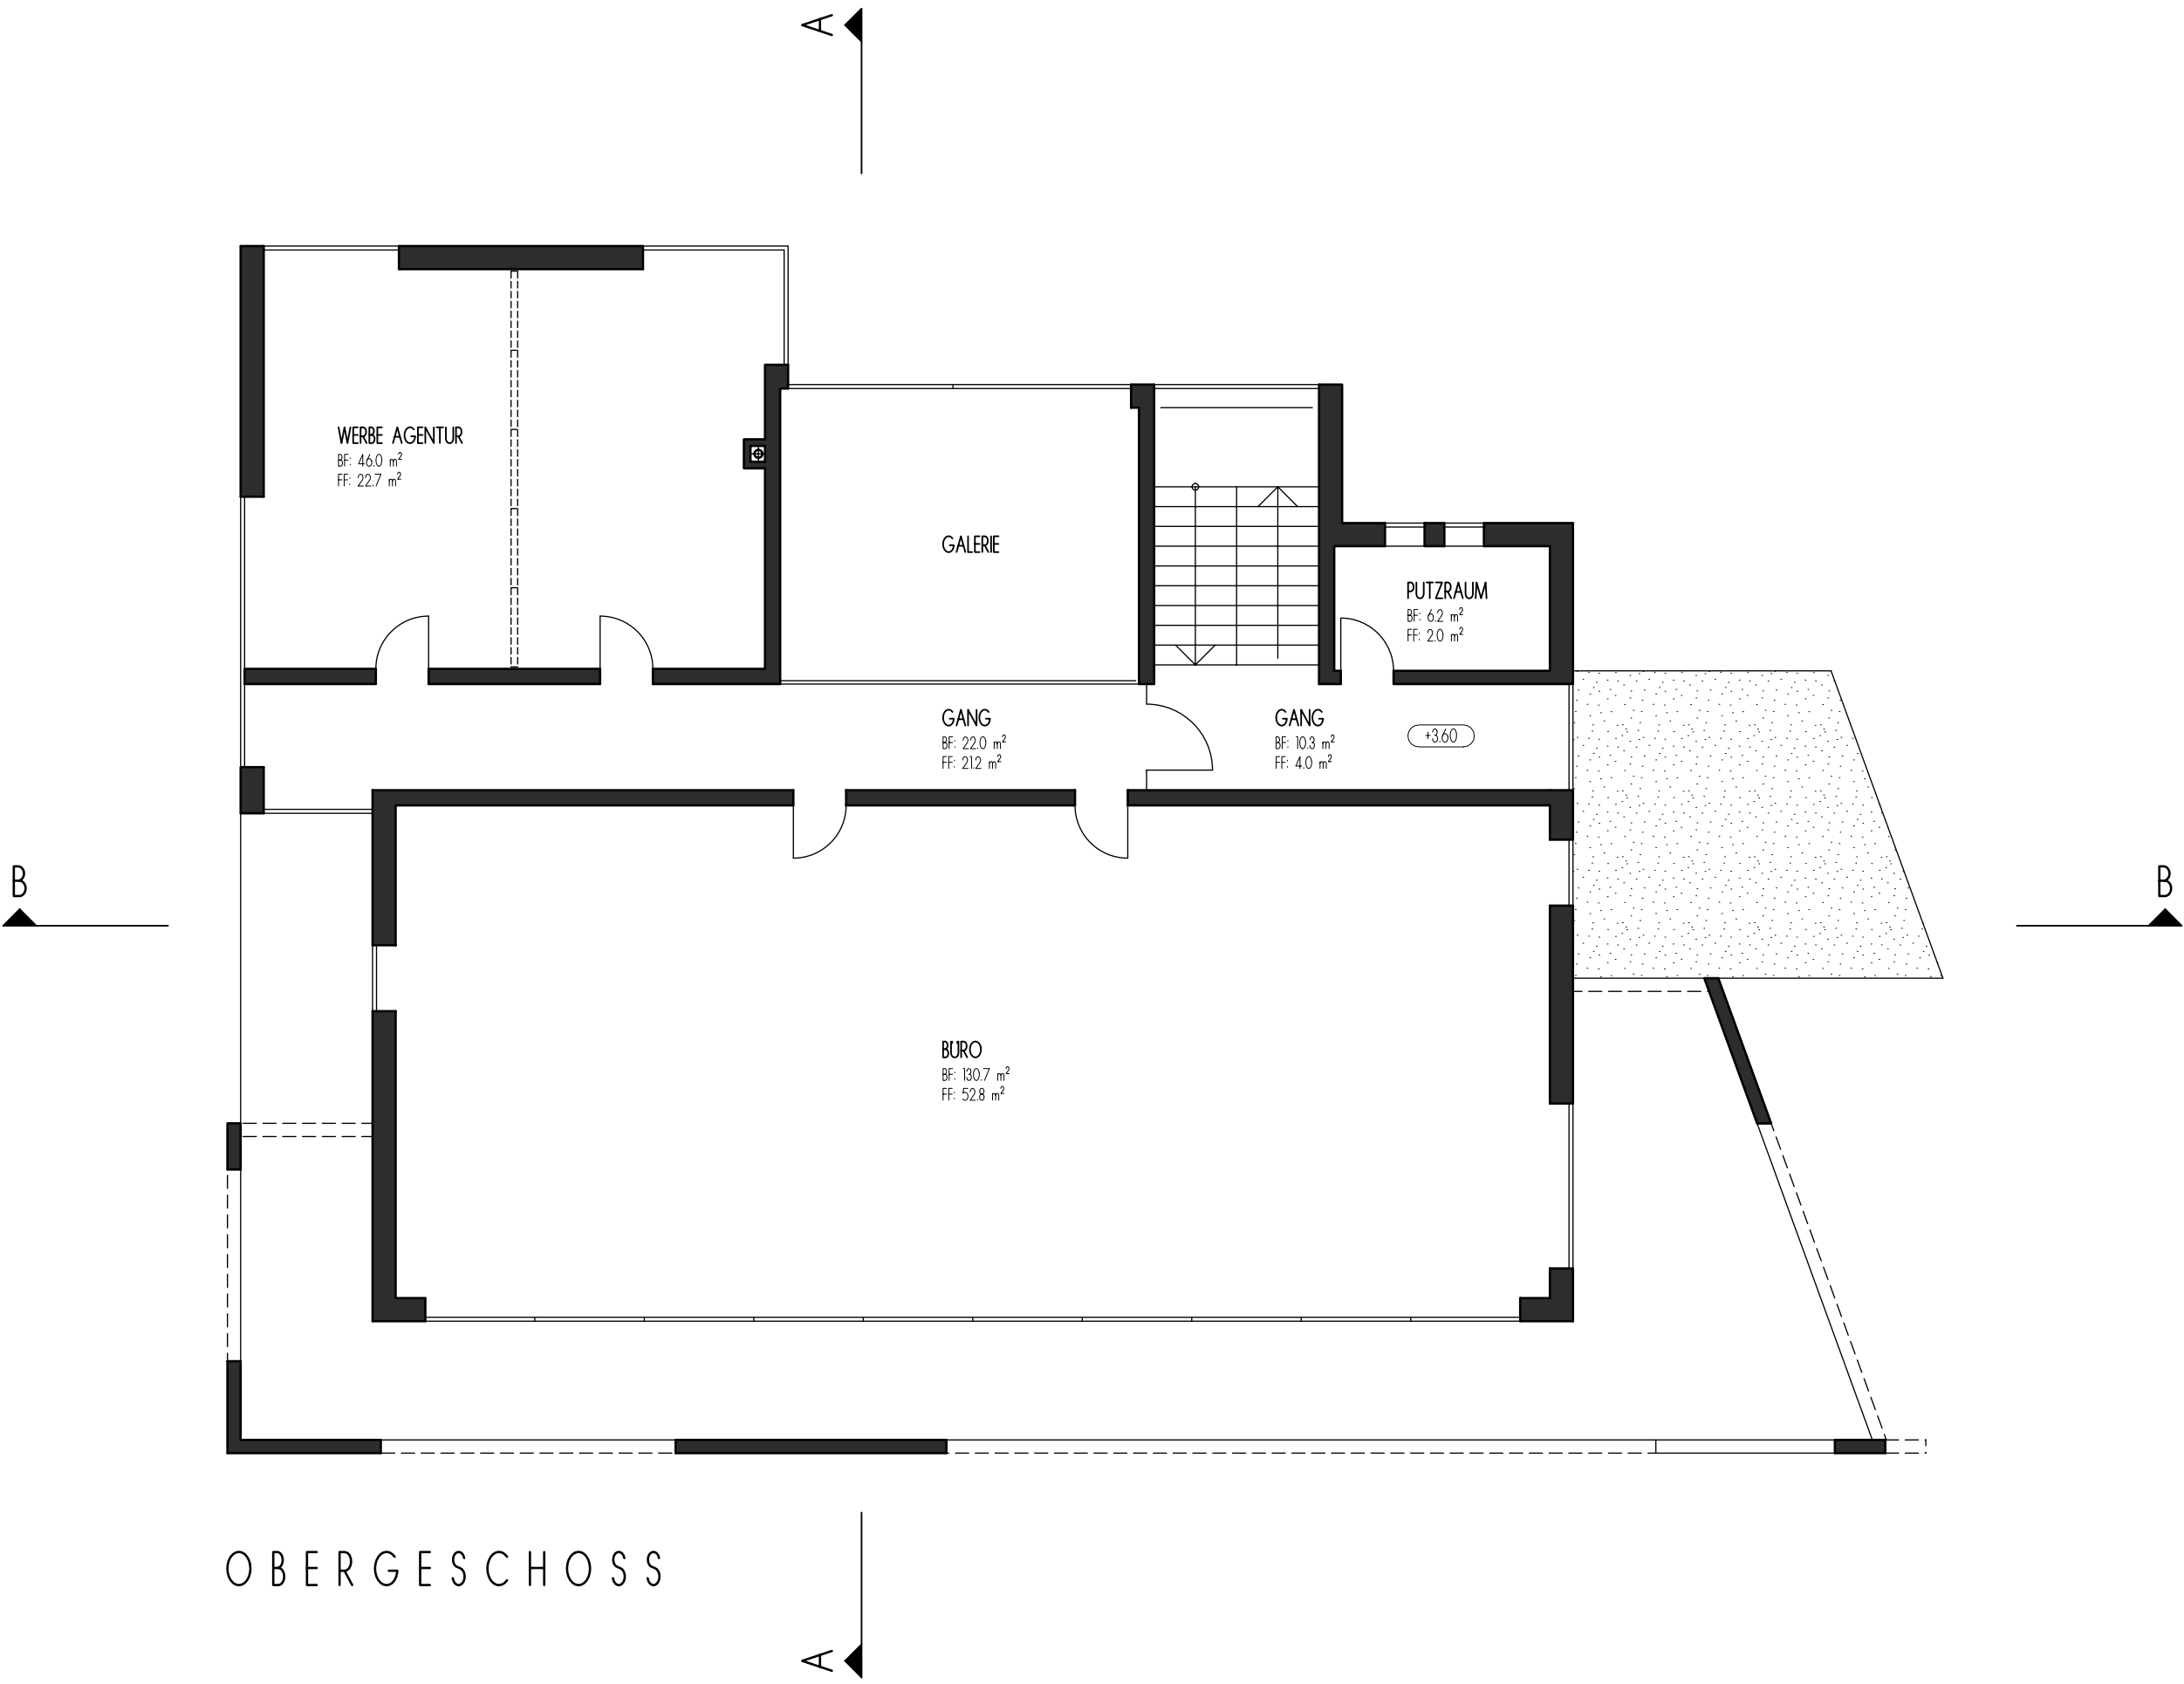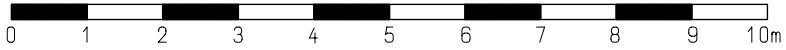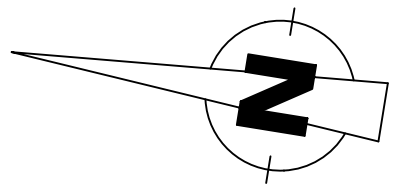

OBERGESCHOSS

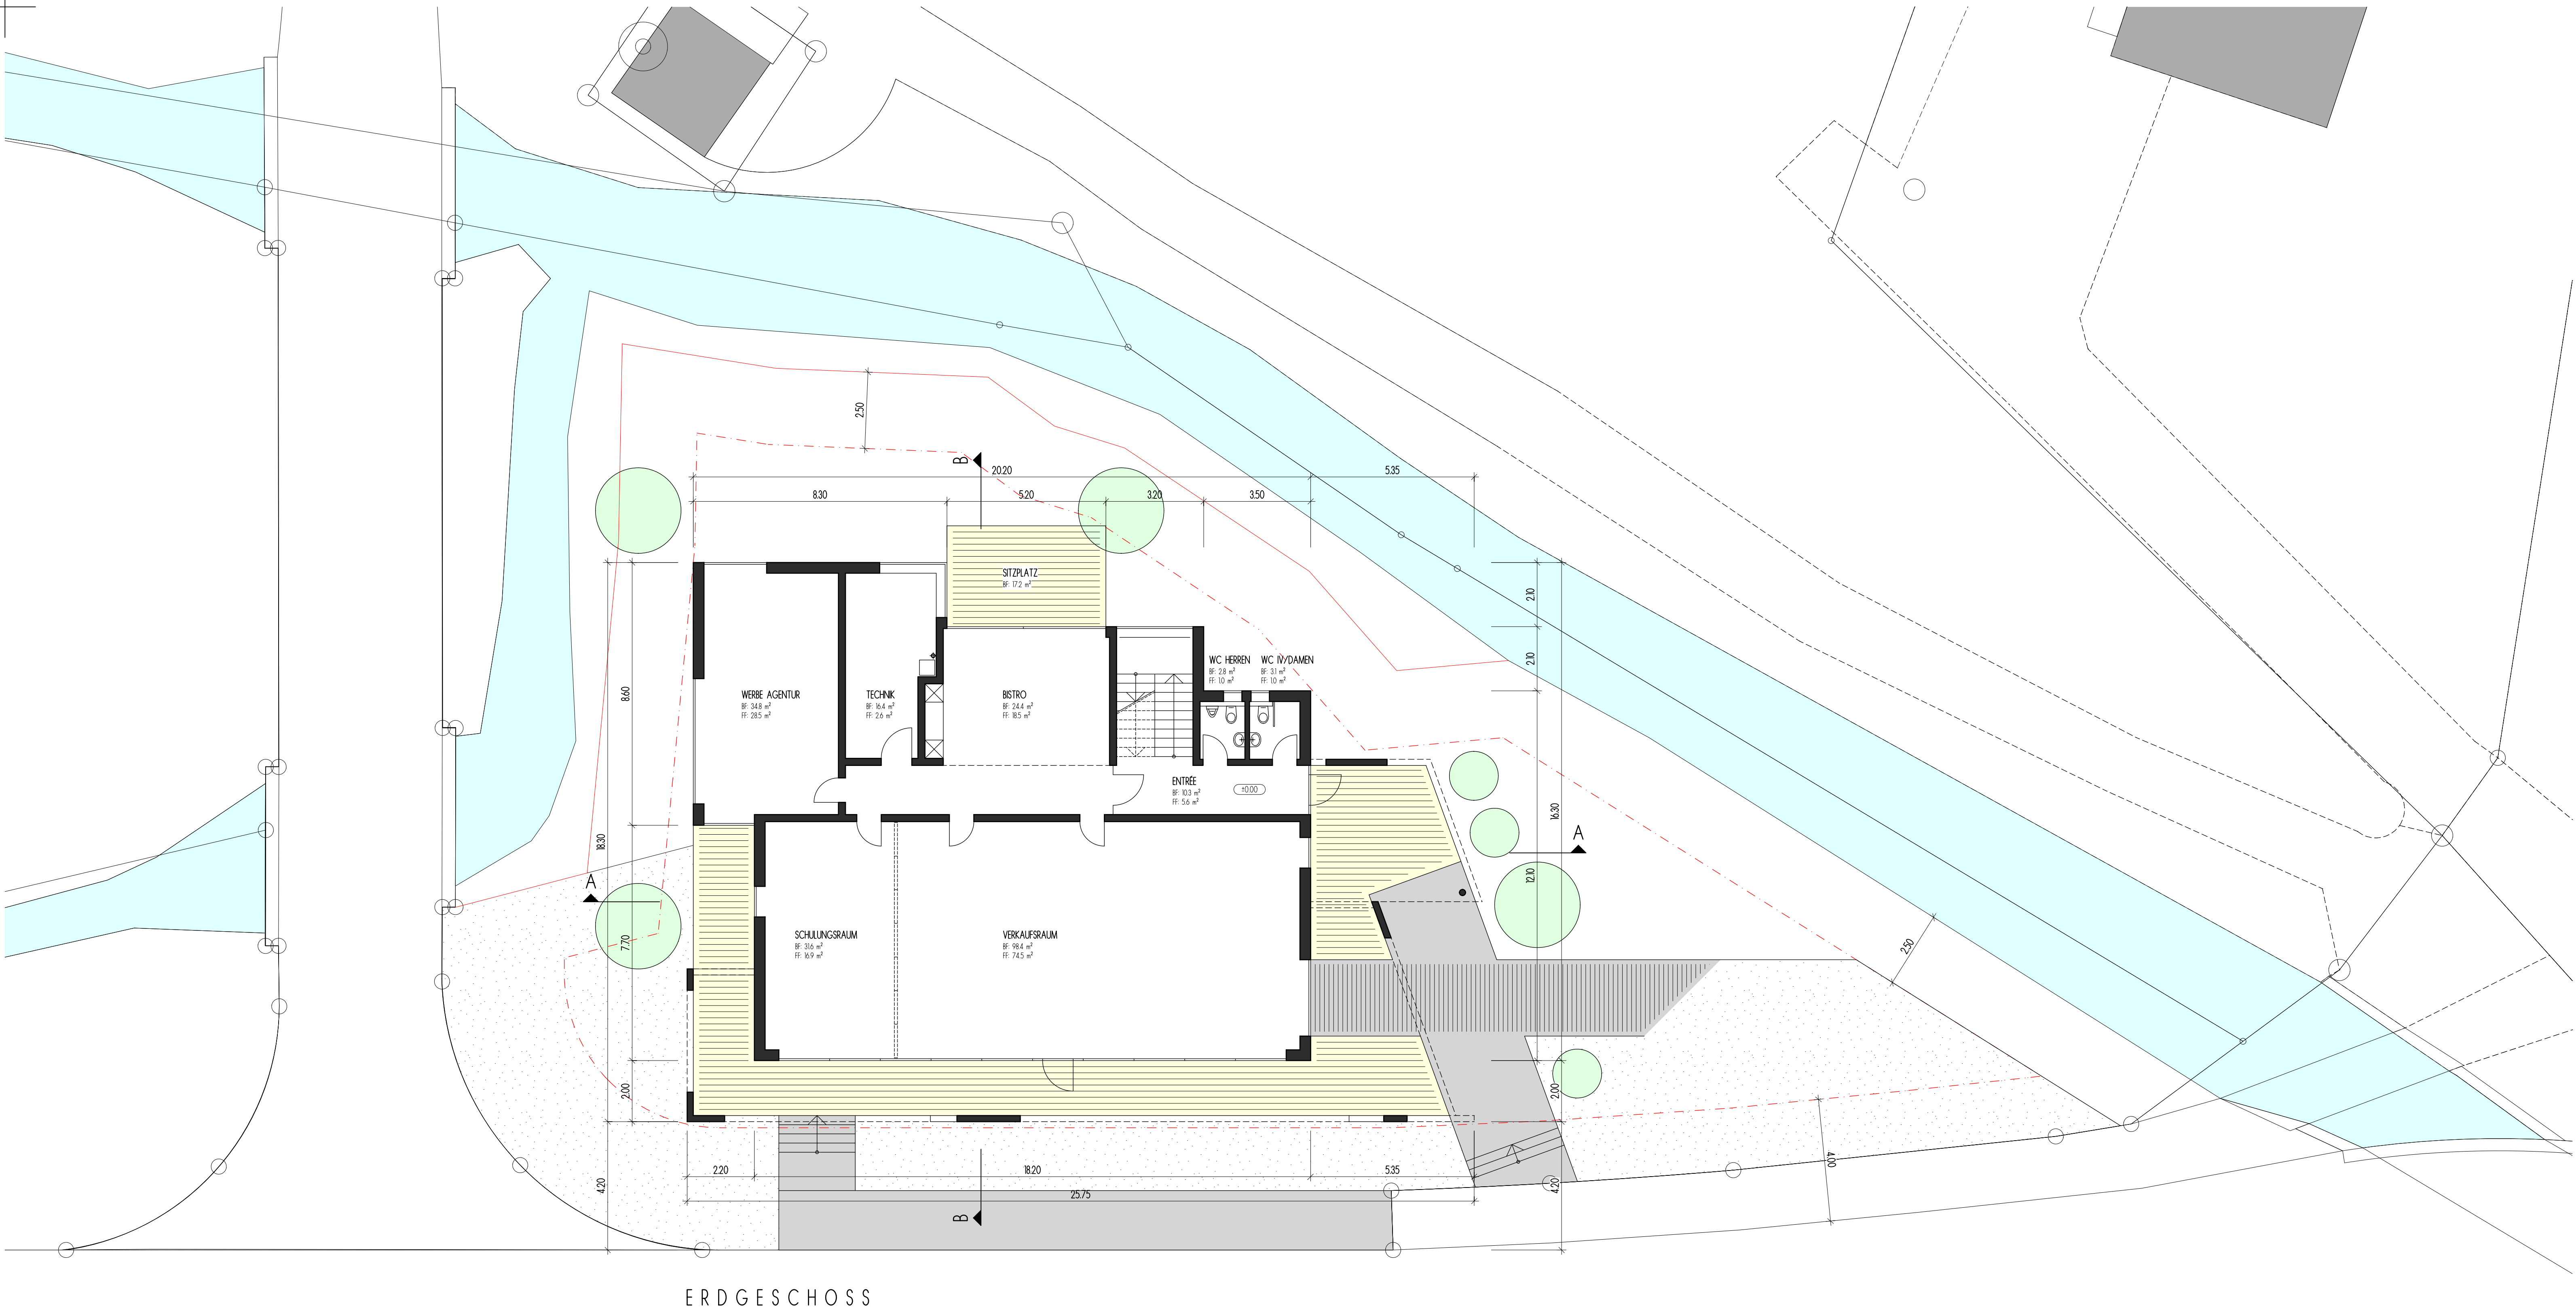

ERDGESCHOSS