

WEST-FA.2 (2004)  
WEST-FA.1 (2001)  
WEST-FA.2 (2004)  
WEST-FA.1 (2001)

OST-FA.1 (2001)  
OST-FA.1 (2001)

**LEGENDE**

**STRICHLEGENDE**

**MASSSTÄBE**

**INDEX**

**ÄNDERUNG**

**INDEX DATUM ÄNDERUNG**

INDEX	DATUM	ÄNDERUNG
A	27.02.2012	PLÄNE AUF PLANBOX
B	30.03.2012	DIVERSE ANPASSUNGEN
C	28.06.2012	FREIGABE HERR SCHÖPPER
D	20.11.2012	FREIGABE AUSCHREIBUNGSPÄNE (13.11.2012); FASSADE HALLEN ANGEPAßT, TREPPEN WEST & OST ANGEPAßT
E	04.12.2012	FREIGABE AUSFÜHRUNGSPÄNE
F	25.03.2013	PLANSTAND KICK-OFF-SITZUNG 22.3.2013
G	04.11.2013	AUSSENTREPPEN OST, LAUF 3, LEUCHTEN- U. HYDRANTENNISCHEN UND BRÜSTUNG ANGEPAßT, GASLÄSER BEZEICHNET, AKTUELLER STAND WERKPLANUNG
H	14.08.2014	DIVERSE ANPASSUNGEN, AKTUELLER STAND WERKPLANUNG
I	30.05.2015	ANPASSUNGEN GEM. PROTOKÖLL VOM 05.05.2015
J	04.09.2015	ANPASSUNGEN GEM. BH VOM 07.07.2015

**INDEX DATUM ÄNDERUNG**

INDEX	DATUM	ÄNDERUNG
A	27.02.2012	PLÄNE AUF PLANBOX
B	30.03.2012	DIVERSE ANPASSUNGEN
C	28.06.2012	FREIGABE HERR SCHÖPPER
D	20.11.2012	FREIGABE AUSCHREIBUNGSPÄNE (13.11.2012); FASSADE HALLEN ANGEPAßT, TREPPEN WEST & OST ANGEPAßT
E	04.12.2012	FREIGABE AUSFÜHRUNGSPÄNE
F	25.03.2013	PLANSTAND KICK-OFF-SITZUNG 22.3.2013
G	04.11.2013	AUSSENTREPPEN OST, LAUF 3, LEUCHTEN- U. HYDRANTENNISCHEN UND BRÜSTUNG ANGEPAßT, GASLÄSER BEZEICHNET, AKTUELLER STAND WERKPLANUNG
H	14.08.2014	DIVERSE ANPASSUNGEN, AKTUELLER STAND WERKPLANUNG
I	30.05.2015	ANPASSUNGEN GEM. PROTOKÖLL VOM 05.05.2015
J	04.09.2015	ANPASSUNGEN GEM. BH VOM 07.07.2015

**VISUM**

rk  
THE  
THE  
THE  
THE  
THE  
THE  
THE  
THE

**3500**

**PROJEKT TENNISCLUB**


Bauherr: Bürgenstock Hotels AG  
6363 Obbürgen  
Tel.: +41 41 612 99 76 / Fax: +41 41 612 99 81

Architekt: RÜSGLI ARCHITECTEN AG, Dipl. Architekt SIA ETH  
Siedelstrasse 2, CH-6004 Luzern  
Tel.: +41 41 226 21 81 mail@ruesgli.ch

**RÜSGLI ARCHITECTEN AG**

**AUSFÜHRUNG 1:100**

Grösse 147 x 60 Datum 16.11.2011 Gez. THE Rev. 04.09.2015 ± 0.00 = 874.98 m. ü. M.

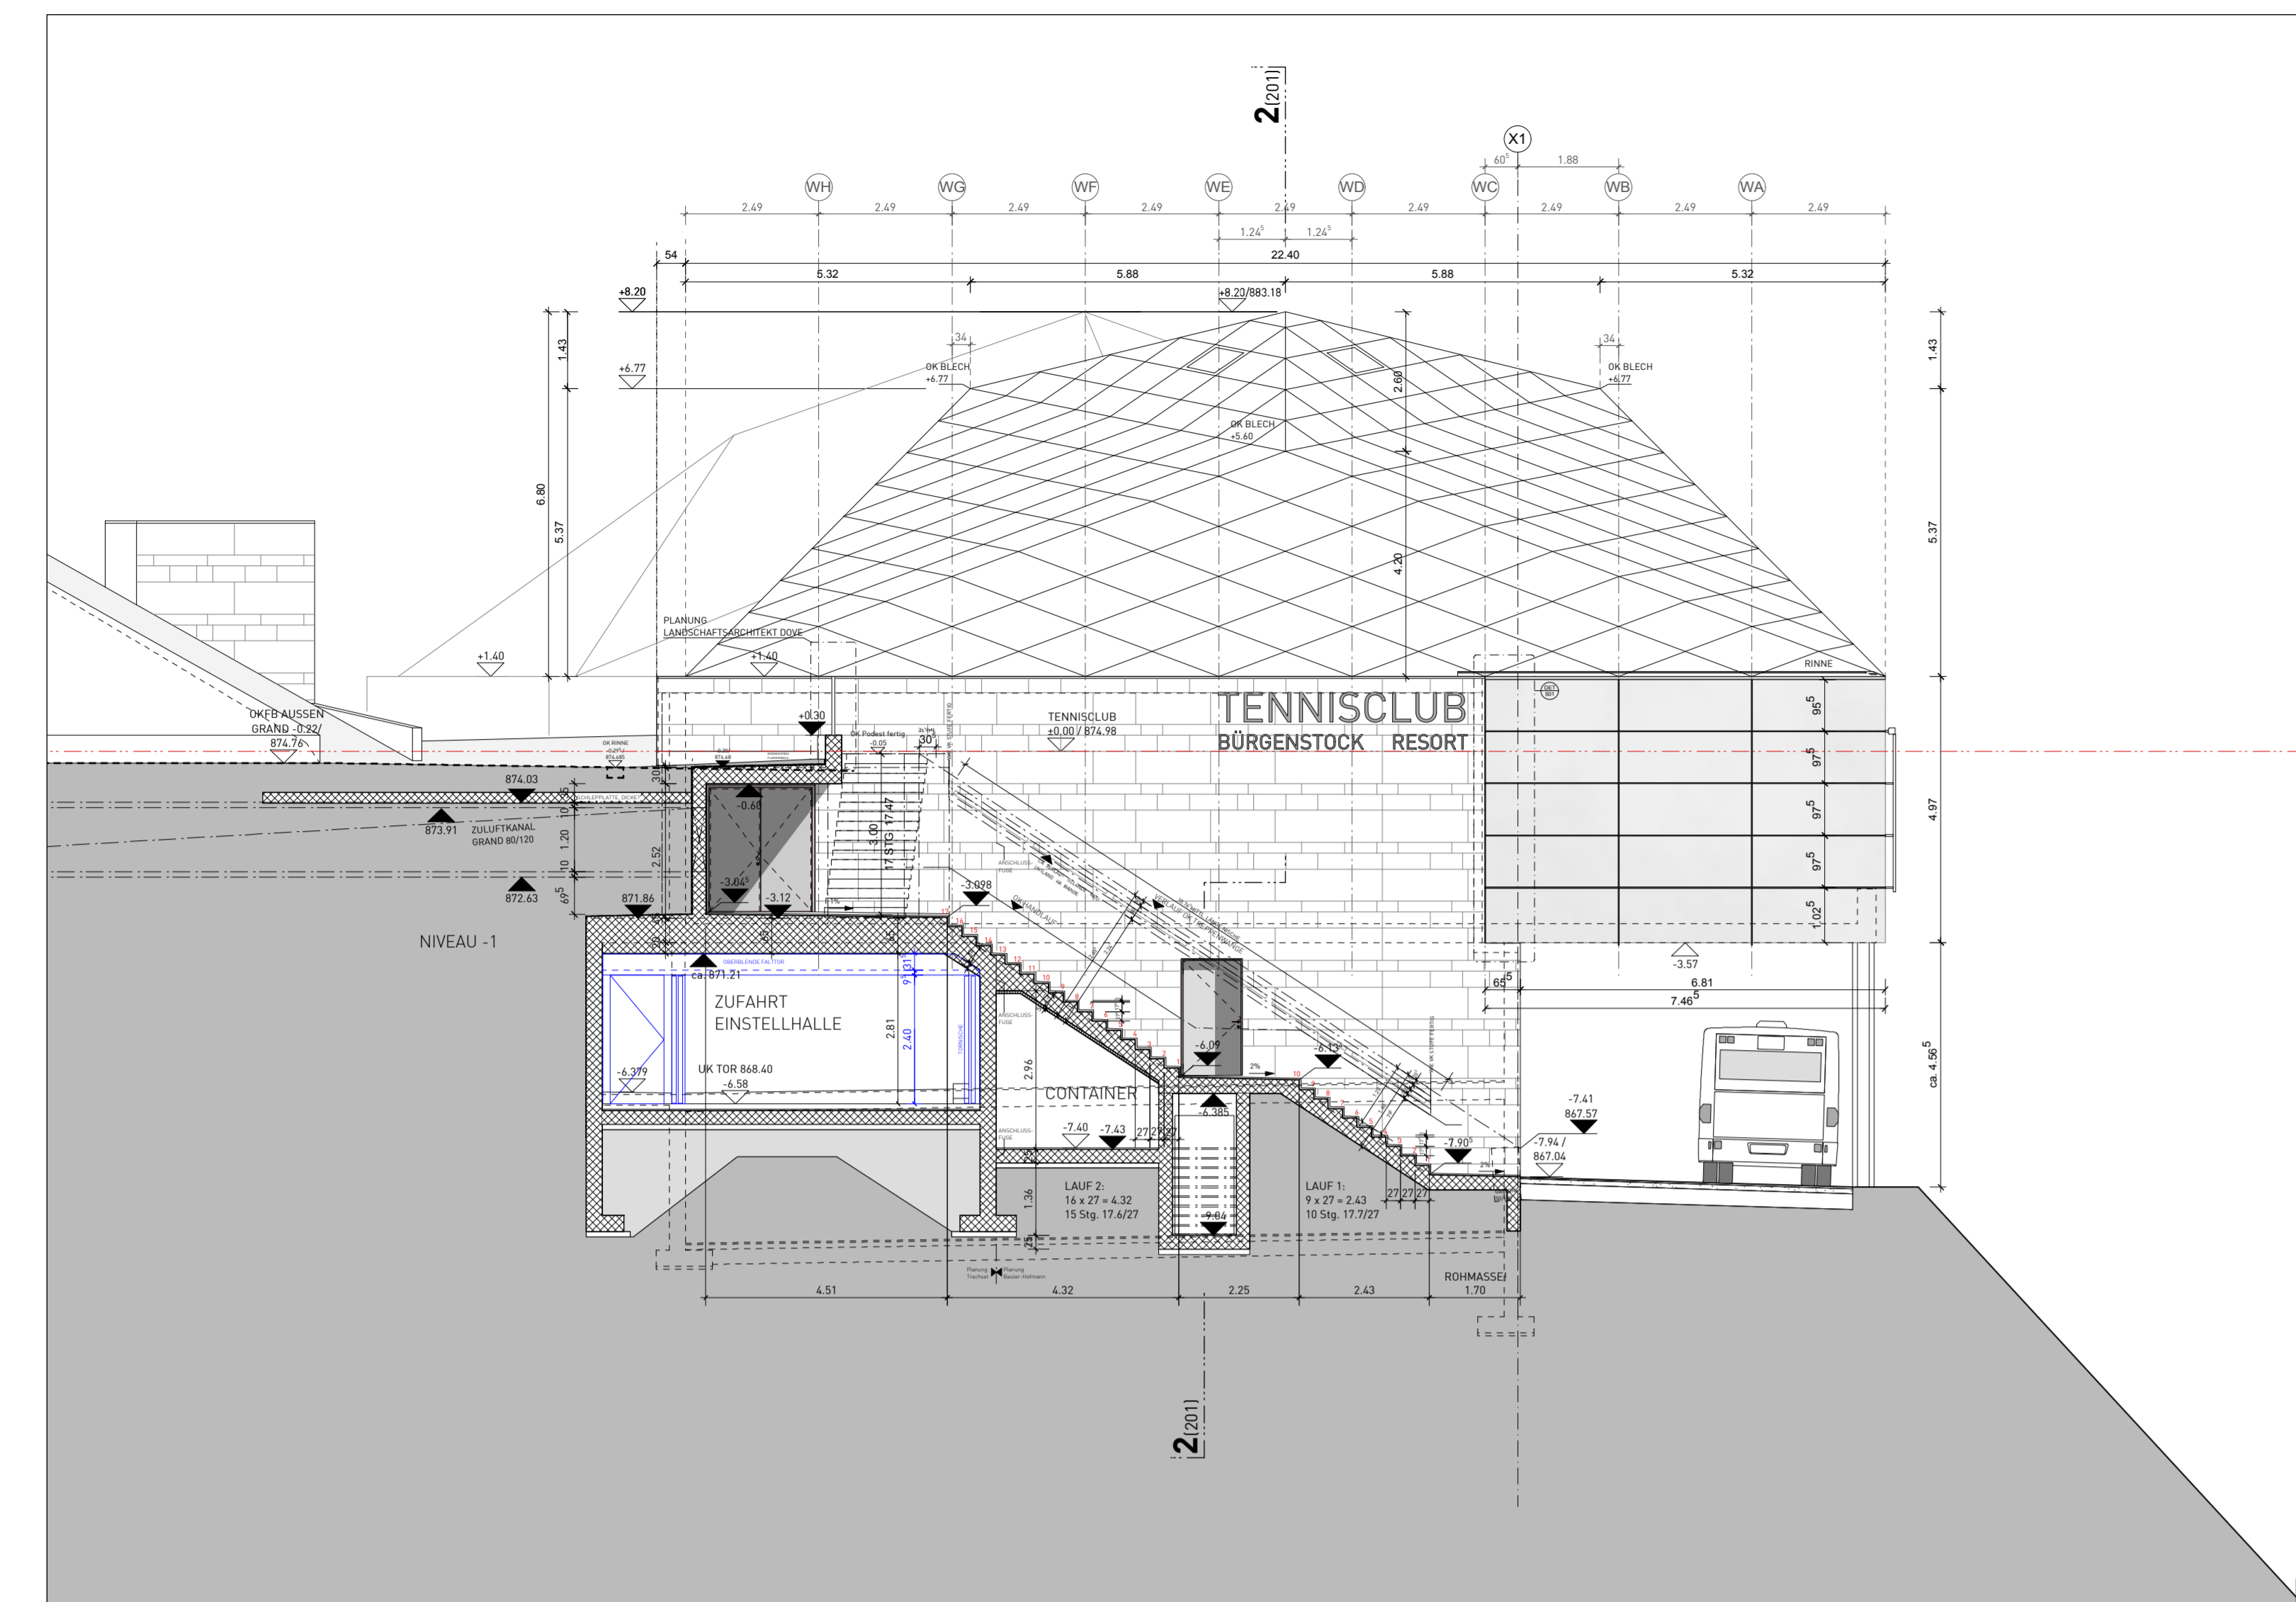

**LEGENDE**

**Spezielle Masse und Rohstoffe**

Maßstablinien und Treppenweite siehe Baugenepläne.

**Maßstablinien**

Alle Maße sind vorzugsweise in Meter und den Rest in Zentimeter.

**Außen- und Inneneindeckungen und nicht tragende Wandlängen verankert!**

Einbauelemente sind für die Ausführung in Beton und Stahlbeton zu prüfen!

Einbauelemente sind für die Ausführung in Beton und Stahlbeton zu prüfen!

Einbauelemente sind für die Ausführung in Beton und Stahlbeton zu prüfen!

INDEX	DATUM	ÄNDERUNG	VISUM
A	27.02.2012	PLÄNE AUF PLANBOX	PK
B	30.03.2012	DIVERSE ANPASSUNGEN	THE
C	28.04.2012	FREIGABE HERRSCHÖPFER	THE
D	20.11.2012	FREIGABE AUSSCHREIBUNGSPLÄNE (13.11.2012), HALLENDACH UND TREPPE WEST & EINGANG ANGEFASST	THE
E	06.12.2012	FREIGABE AUSFÜHRUNGSPLÄNE	THE
F	25.03.2013	PLANSTAND KICK-OFF-SITZUNG 22.3.2013	THE
G	04.11.2013	AKTUELLER STAND WERKPLANUNG	THE
H	14.08.2014	DIVERSE ANPASSUNGEN; AKTUELLER STAND WERKPLANUNG	SJ
I	30.05.2015	ANPASSUNGEN GEM. PROTOKOLL VOM 05.05.2015	SJ
J	04.09.2015	ANPASSUNGEN GEM. BH VOM 07.07.2015	FS

**3500 PROJEKT TENNISCLUB**

Bauherr: Burgenstock Hotels AG  
8263 Döbubingen  
Tel: +41 41 412 99 76 / Fax: +41 41 412 99 81

Architekt: RÜSSLI ARCHITEKTEN AG, Dipl. Architekt SIA ETH  
Sedelstrasse 2, CH-6004 Luzern  
Tel: +41 41 226 21 81 mail: r@russli.ch

RÜSSLI ARCHITEKTEN AG

416.3-301 | Westfassade


AUSFÜHRUNG 1:100

Grösse 63 x 30 Datum 16.11.2011 Gez. THE Rev. 04.09.2015 ± 0.00 = 874.98 m. ü. M



OST-FA\_1(001)

OST-FA\_1(001)

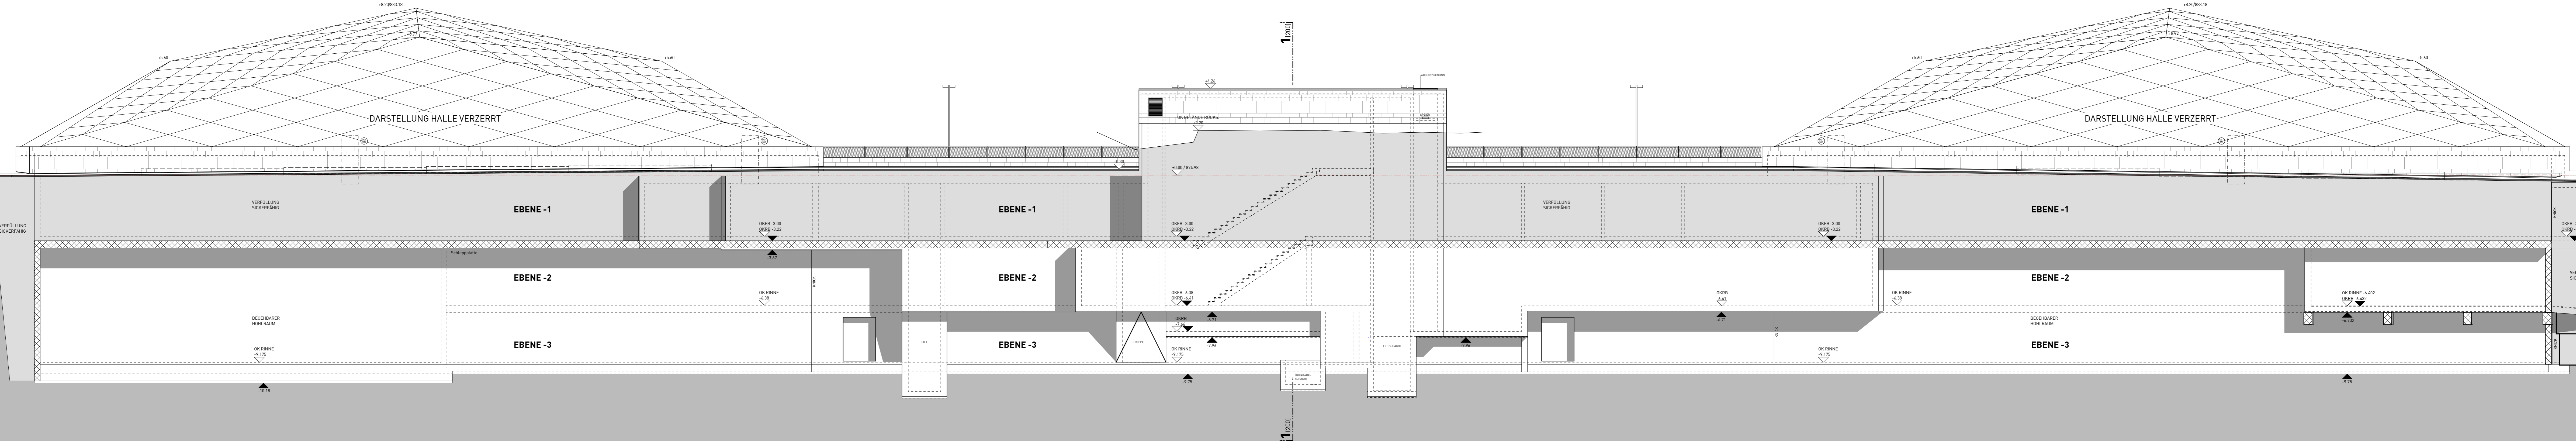

WEST-FA\_1(001)

WEST-FA\_2(001)

WEST-FA\_1(001)

WEST-FA\_2(001)

**LEGENDE**

Spezifische Masse und Rüstmassen  
Maßstabzeichen und Trägerstruktur  
Alle Masse sind vom Unternehmer im Plan und am Bau zu prüfen!

Asbest- und Brandgefährliche Bauteile sind nicht tragend! Wandaufbau beachten!

Türschwelle - Schwellen zwischen OK Fertighaus Bauteilen und OK Rüstwerk Sturz  
Fensterbank - Schwellen zwischen OK Fertighaus Bauteilen, Fensterbank und OK Rüstwerk Sturz

ES	Keine OK Rüstwerk Sturz	K	Kein Kies
DE	Keine OK Rüstwerk Schwelle	KD	Kein Kies mit Drainage
DEB	Keine OK Rüstwerk Schwelle	KD	Kein Kies mit Drainage
F	Keine OK Fertighaus Fensterrand	KD	Kein Kies mit Drainage
F	Keine OK Fertighaus Fensterrand	KD	Kein Kies mit Drainage
F	Keine OK Fertighaus Fensterrand	KD	Kein Kies mit Drainage
F	Keine OK Fertighaus Fensterrand	KD	Kein Kies mit Drainage

INDEX	DATUM	ÄNDERUNG
A	27.02.2012	PLANE AUF PLANBOX
B	28.06.2012	FREIGABE HERR SCHÖPFER
C	06.12.2012	FREIGABE AUSFÜHRUNGSPLANE
D	25.03.2013	PLANSITZUNG KICK-OFF-SITZUNG 22.3.2013
E	04.11.2013	AKTUELLER STAND WERKPLANUNG
F	04.09.2015	ANPASSUNGEN GEM. BH VOM 07.07.2015


VISUM
rk
THE
THE
THE
FS

**3500 PROJEKT TENNISCLUB**  
 Bauherr: BÜRGENSTOCK Hotels AG  
 6363 Obbürgen  
 Tel.: +41 41 612 99 76 / Fax: +41 41 612 99 81  
 Architekt: RÜSLI ARCHITECTEN AG, Dipl. Architekt SIA ETH  
 Sedelstrasse 2, CH-6004 Luzern  
 Tel.: +41 41 226 21 81 mail@ruesli.ch

416.3-302 E Nordfassade  
 Grösse 147 x 60 Datum 16.11.2011 Gez. sj / THE Rev. 04.09.2015



Ausführungsplanung: 1:100  
 ± 0.00 = 874.98 m. ü. M.

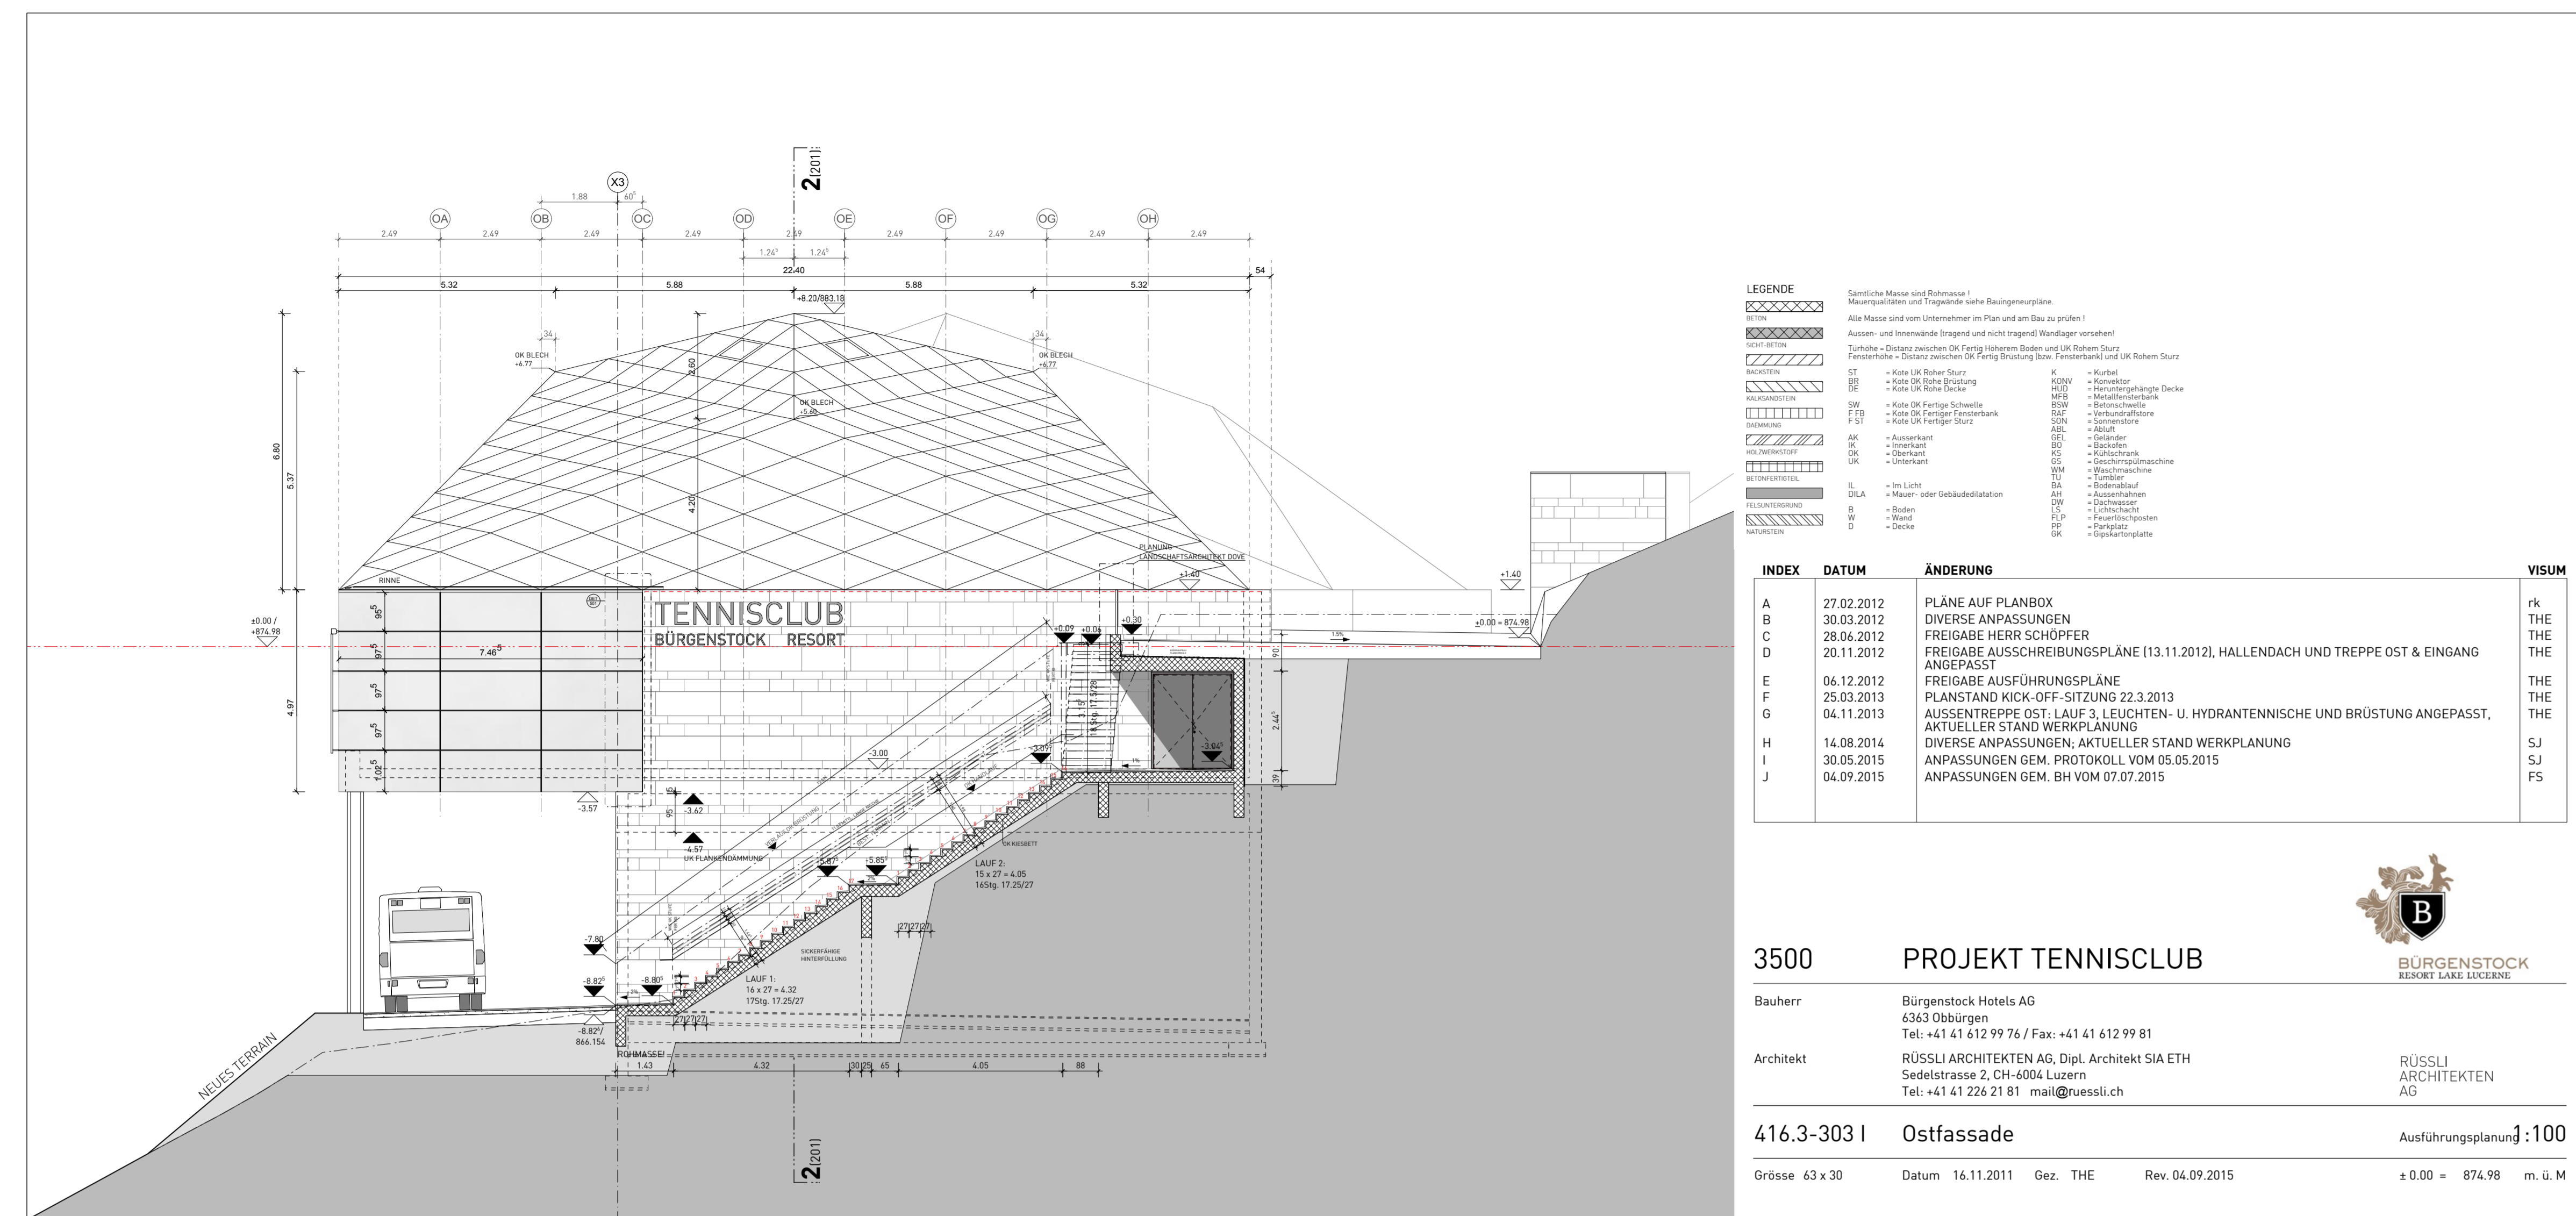

**LEGENDE**

- Identische Masse und Rotationen
- Mauerwerk
- Armierter Beton
- Isolierung
- ... (various construction symbols and materials)

INDEX	DATUM	ÄNDERUNG	VISUM
A	27.02.2012	PLANE AUF PLANBOX	rk
B	30.03.2012	DIVERSE ANPASSUNGEN	THE
C	20.04.2012	FREIGABE HERRSCHÖPPER	THE
D	20.11.2012	FREIGABE AUSSCHREIBUNGSPLANE (13.11.2012), HALLENDACH UND TREPPE OST & GANG ANGEFASST	THE
E	04.12.2012	FREIGABE AUSFÜHRUNGSPLANE	THE
F	25.03.2013	PLANSTAND KICK-OFF-SITZUNG 22.3.2013	THE
G	04.11.2013	AUSSENSTREPPE OST, LAUF 3, LEUCHTEN- U. HYDRANTENNISCHE UND BRÜSTUNG ANGEFASST, AKTUELLER STAND WERKPLANUNG	THE
H	14.08.2014	DIVERSE ANPASSUNGEN, AKTUELLER STAND WERKPLANUNG	SJ
I	30.05.2015	ANPASSUNGEN GEM. PROTOKOLL VOM 05.05.2015	SJ
J	04.09.2015	ANPASSUNGEN GEM. BH VOM 07.07.2015	FS

**3500**      **PROJEKT TENNISCLUB**      

Bauherr      Bürgenstock Hotels AG  
 6363 Obbürgen  
 Tel: +41 41 812 99 76 / Fax: +41 41 412 99 81

Architekt      RÜSSLI ARCHITEKTEN AG, Dipl. Architekt SIA ETH  
 Sedelstrasse 2, CH-6004 Luzern  
 Tel: +41 41 226 21 81      mail@ruessli.ch      RÜSSLI ARCHITEKTEN AG

---

**416.3-303 I Ostfassade**      Ausführungswert: 1:100

Grösse 63 x 30      Datum 16.11.2011      Gez. THE      Rev. 04.09.2015      + 0.00 + 874.98      m. ü. M