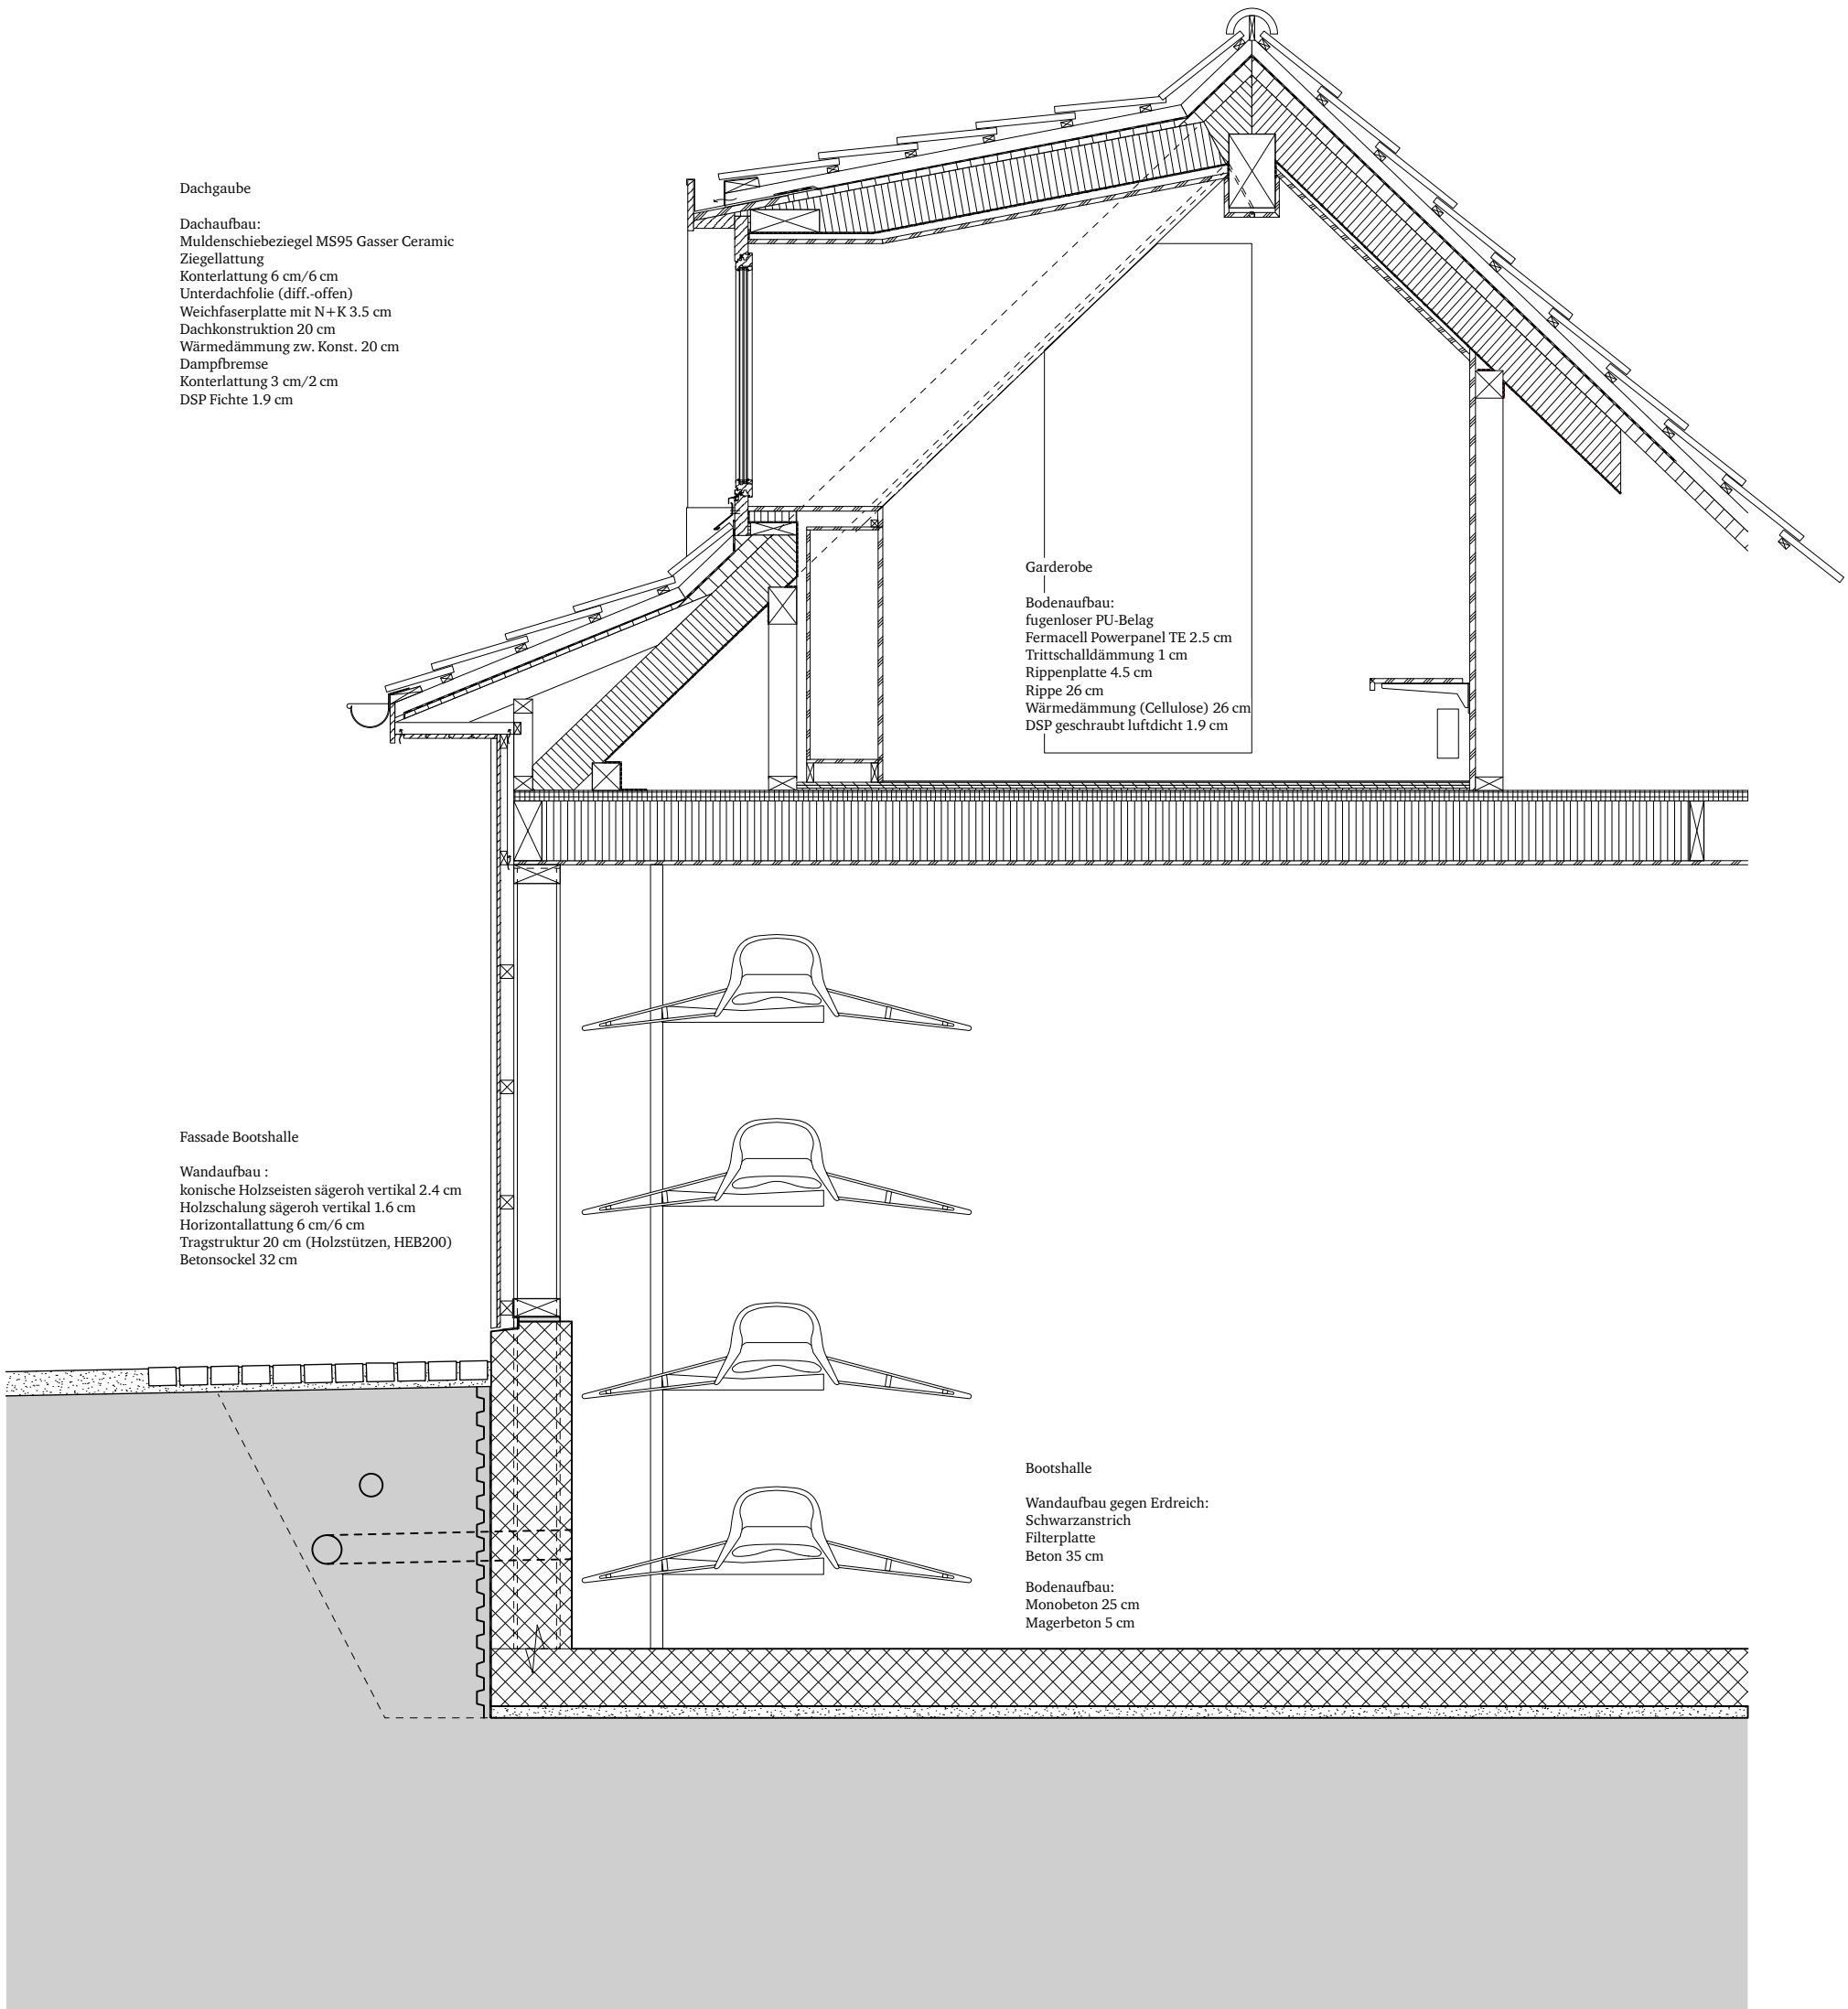
Dachgaube
Dachaufbau:
Muldenschiebeziegel MS95 Gasser Ceramic
Ziegellattung
Konterlattung 6 cm/6 cm
Unterdachfolie (diff.-offen)
Weichfaserplatte mit N+K 3.5 cm
Dachkonstruktion 20 cm
Wärmedämmung zw. Konst. 20 cm
Dampfbremse
Konterlattung 3 cm/2 cm
DSP Fichte 1.9 cm
Garderobe
Bodenaufbau:
fugenloser PU-Belag
Fermacell Powerpanel TE 2.5 cm
Trittschalldämmung 1 cm
Rippenplatte 4.5 cm
Rippe 26 cm
Wärmedämmung (Cellulose) 26 cm
DSP geschraubt luftdicht 1.9 cm
Fassade Bootshalle
Wandaufbau :
konische Holzseisten sägeroh vertikal 2.4 cm
Holzschalung sägeroh vertikal 1.6 cm
Horizontallattung 6 cm/6 cm
Tragstruktur 20 cm (Holzstützen, HEB200)
Betonsockel 32 cm
Bootshalle
Wandaufbau gegen Erdreich:
Schwarzanstrich
Filterplatte
Beton 35 cm
Bodenaufbau:
Monobeton 25 cm
Magerbeton 5 cm