


402 Stadtcasino
Section 4

- 1 Musiksaal
- 2 Hans Huber-Saal
- 3 Eingangsbereich
- 4 Hauptfoyer
- 5 Foyer / Gewölbekeller
- 6 Garderobe
- 7 Toiletten Publikum
- 8 Künstlereingang
- 9 Stimmzimmer
- 10 Solistenräume
- 11 Umkleiden & Sanitärbereiche
- 12 Betriebliche Infrastruktur
- 13 Technikräume
- 14 Casino-Gesellschaft Basel

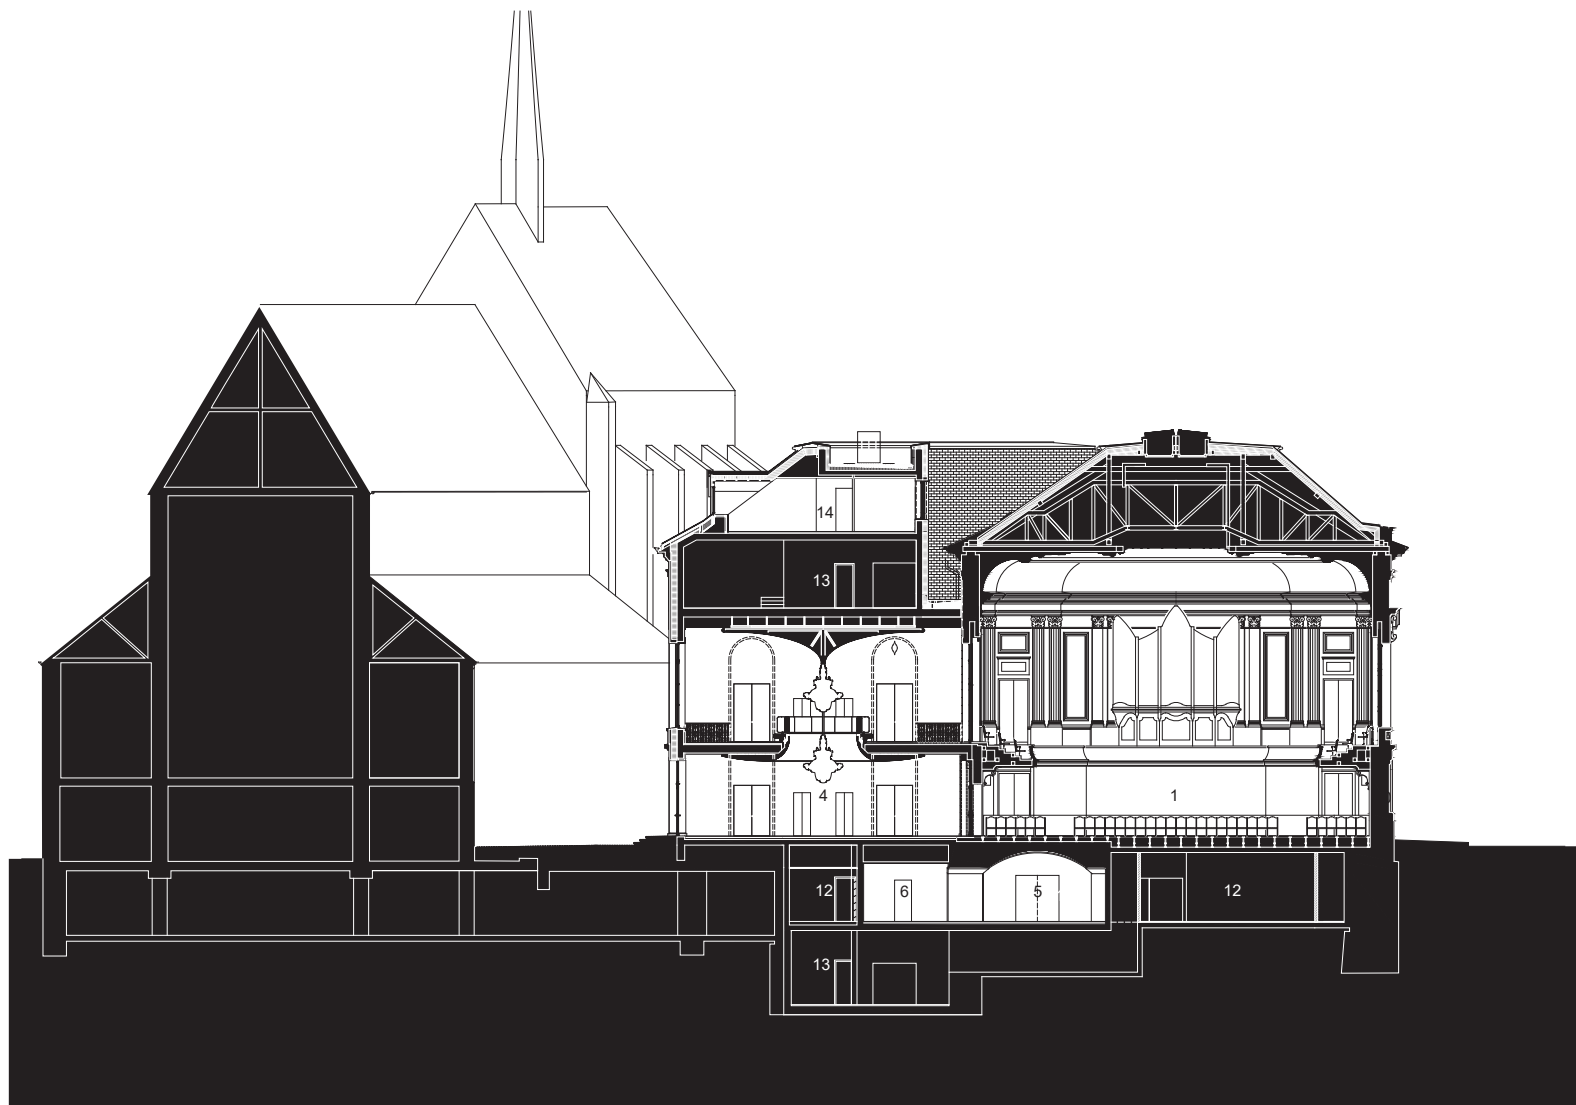

SECTION 4

scale 1:400

