



- 1 Boulevard
- 2 Wandelhalle
- 3 Audi Max
- 4 Audi Midi
- 5 Forum
- 6 Balkon


Isometrie Wandelhalle

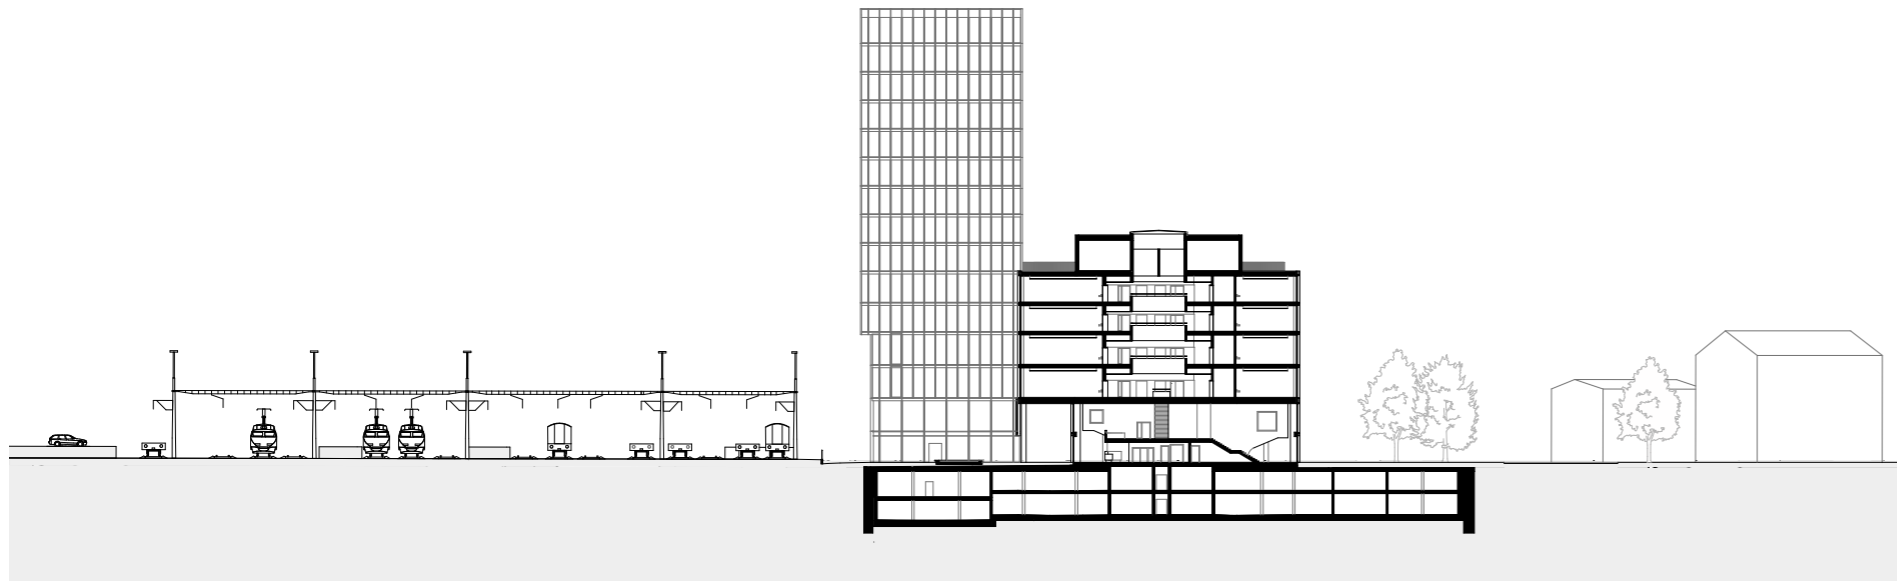


Querschnitt

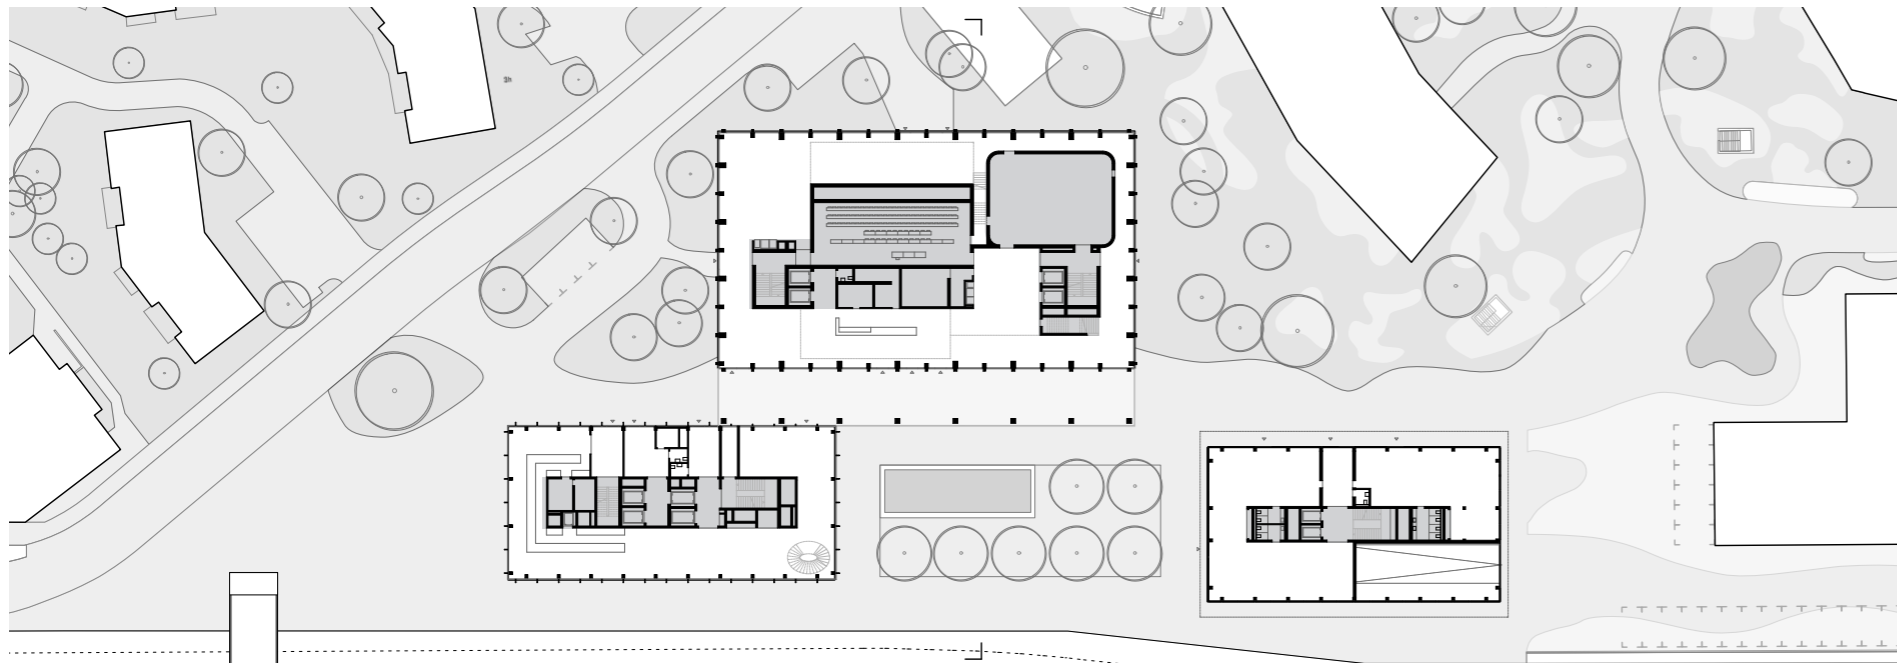


Erdgeschoss

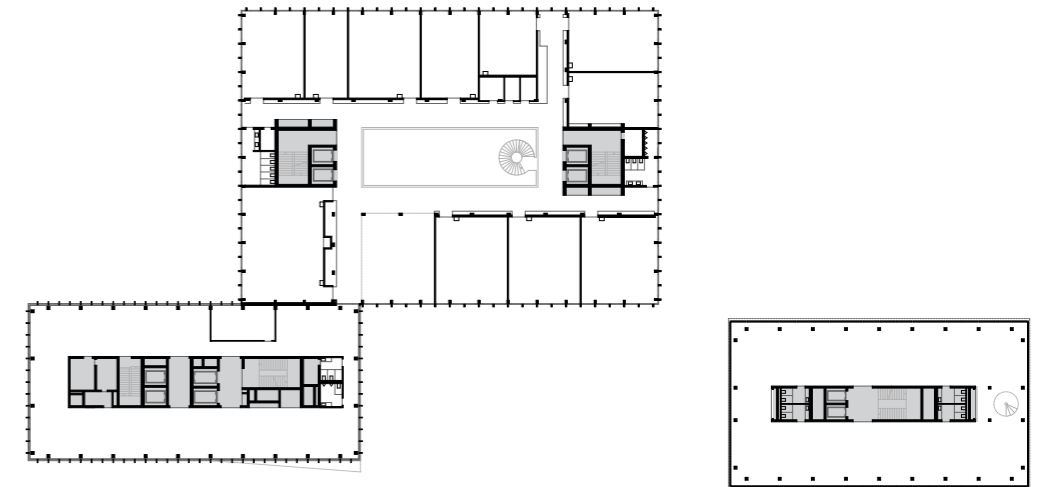

3. Obergeschoss

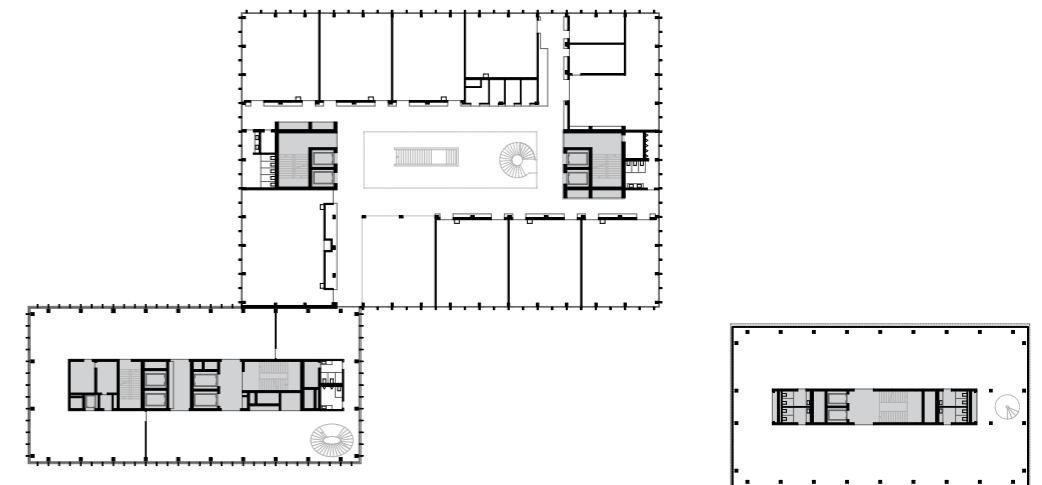

2. Obergeschoss

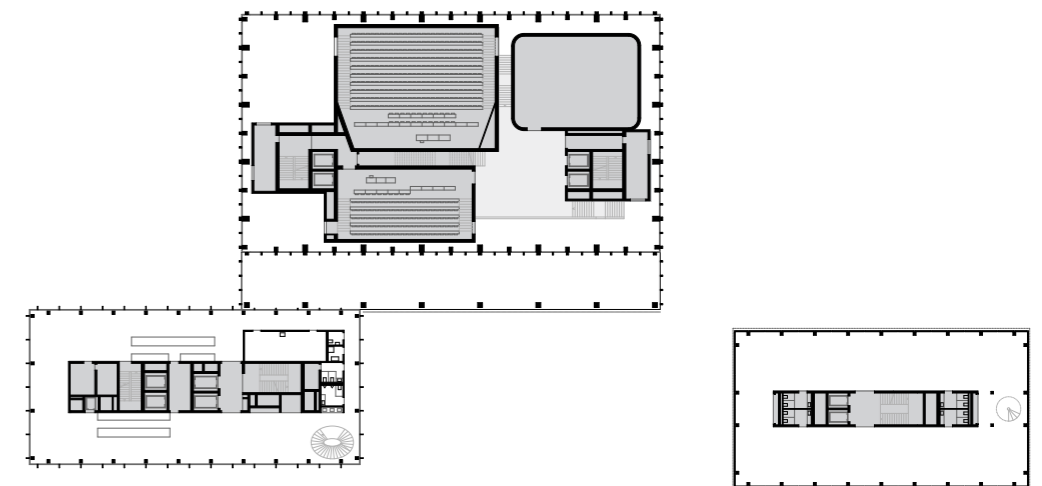

1. Obergeschoss